

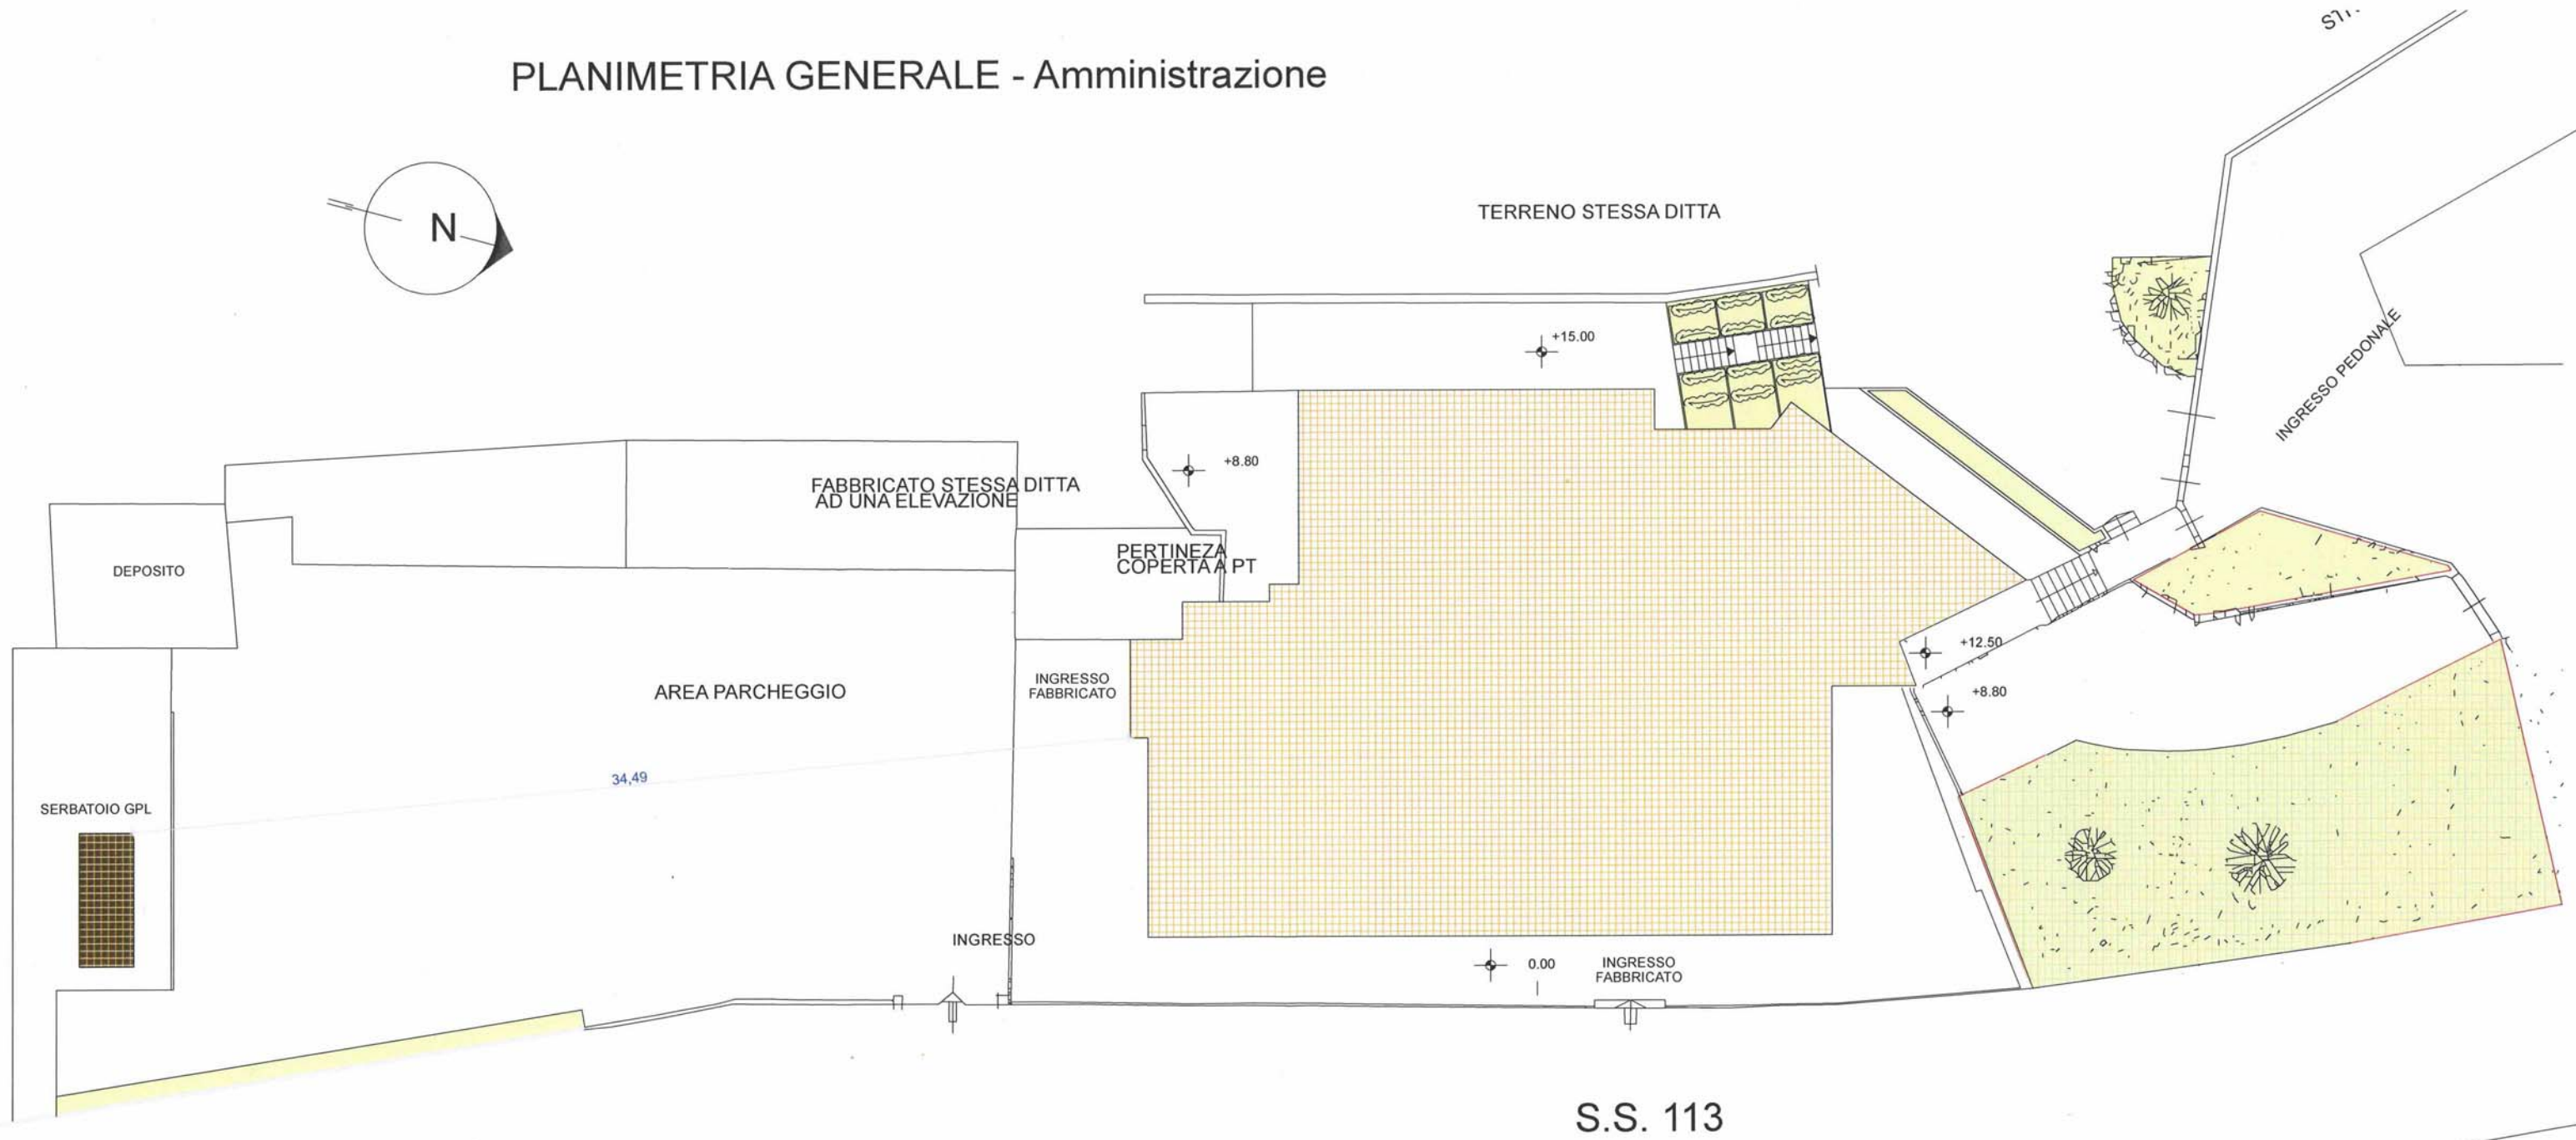




PLANIMETRIA GENERALE - Amministrazione

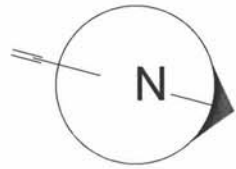

Amministrazione PIANO TERRA

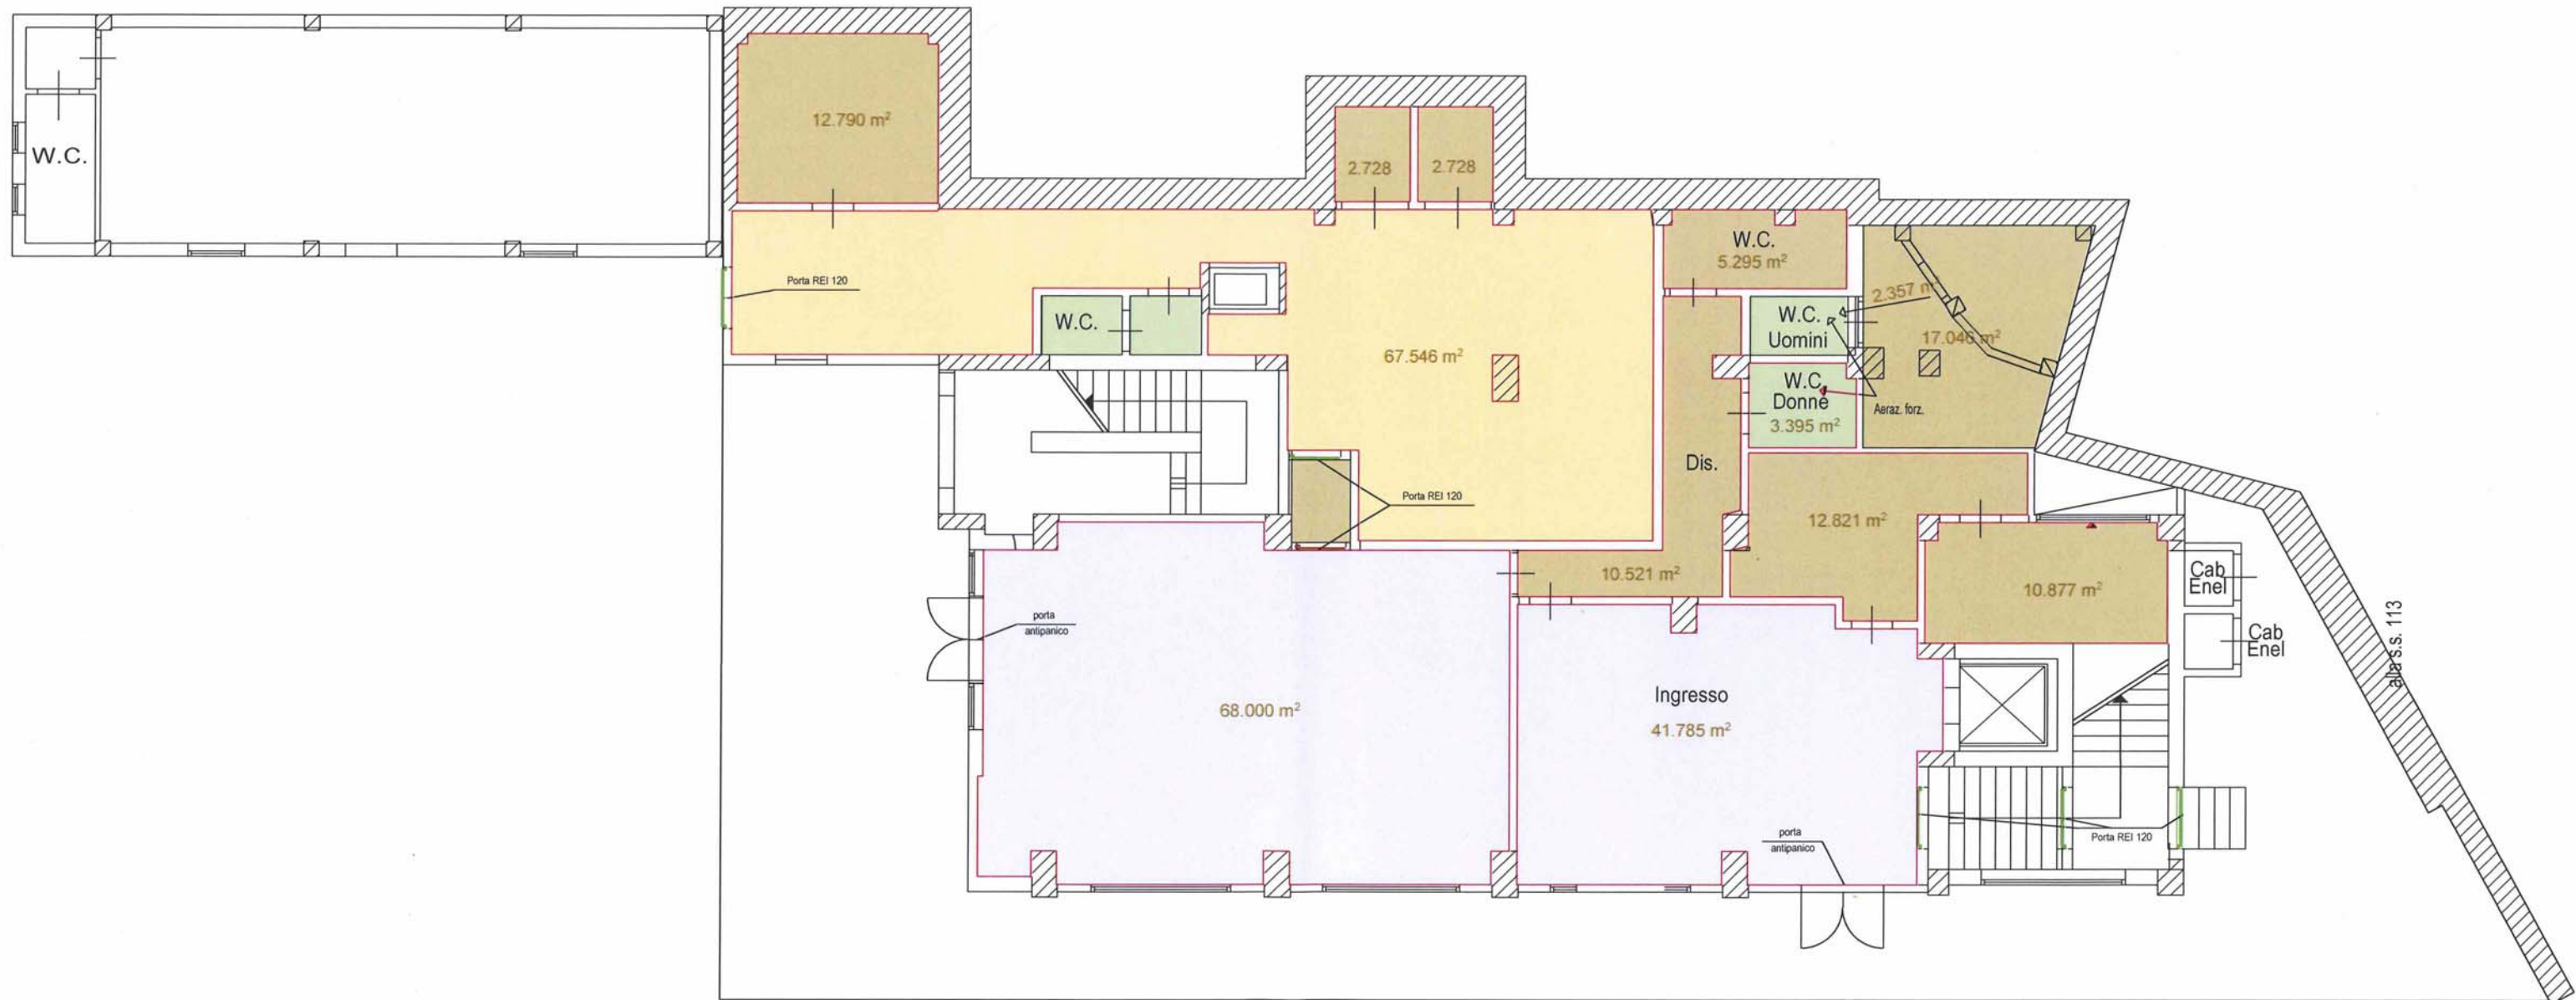


Amministrazione Piano Primo

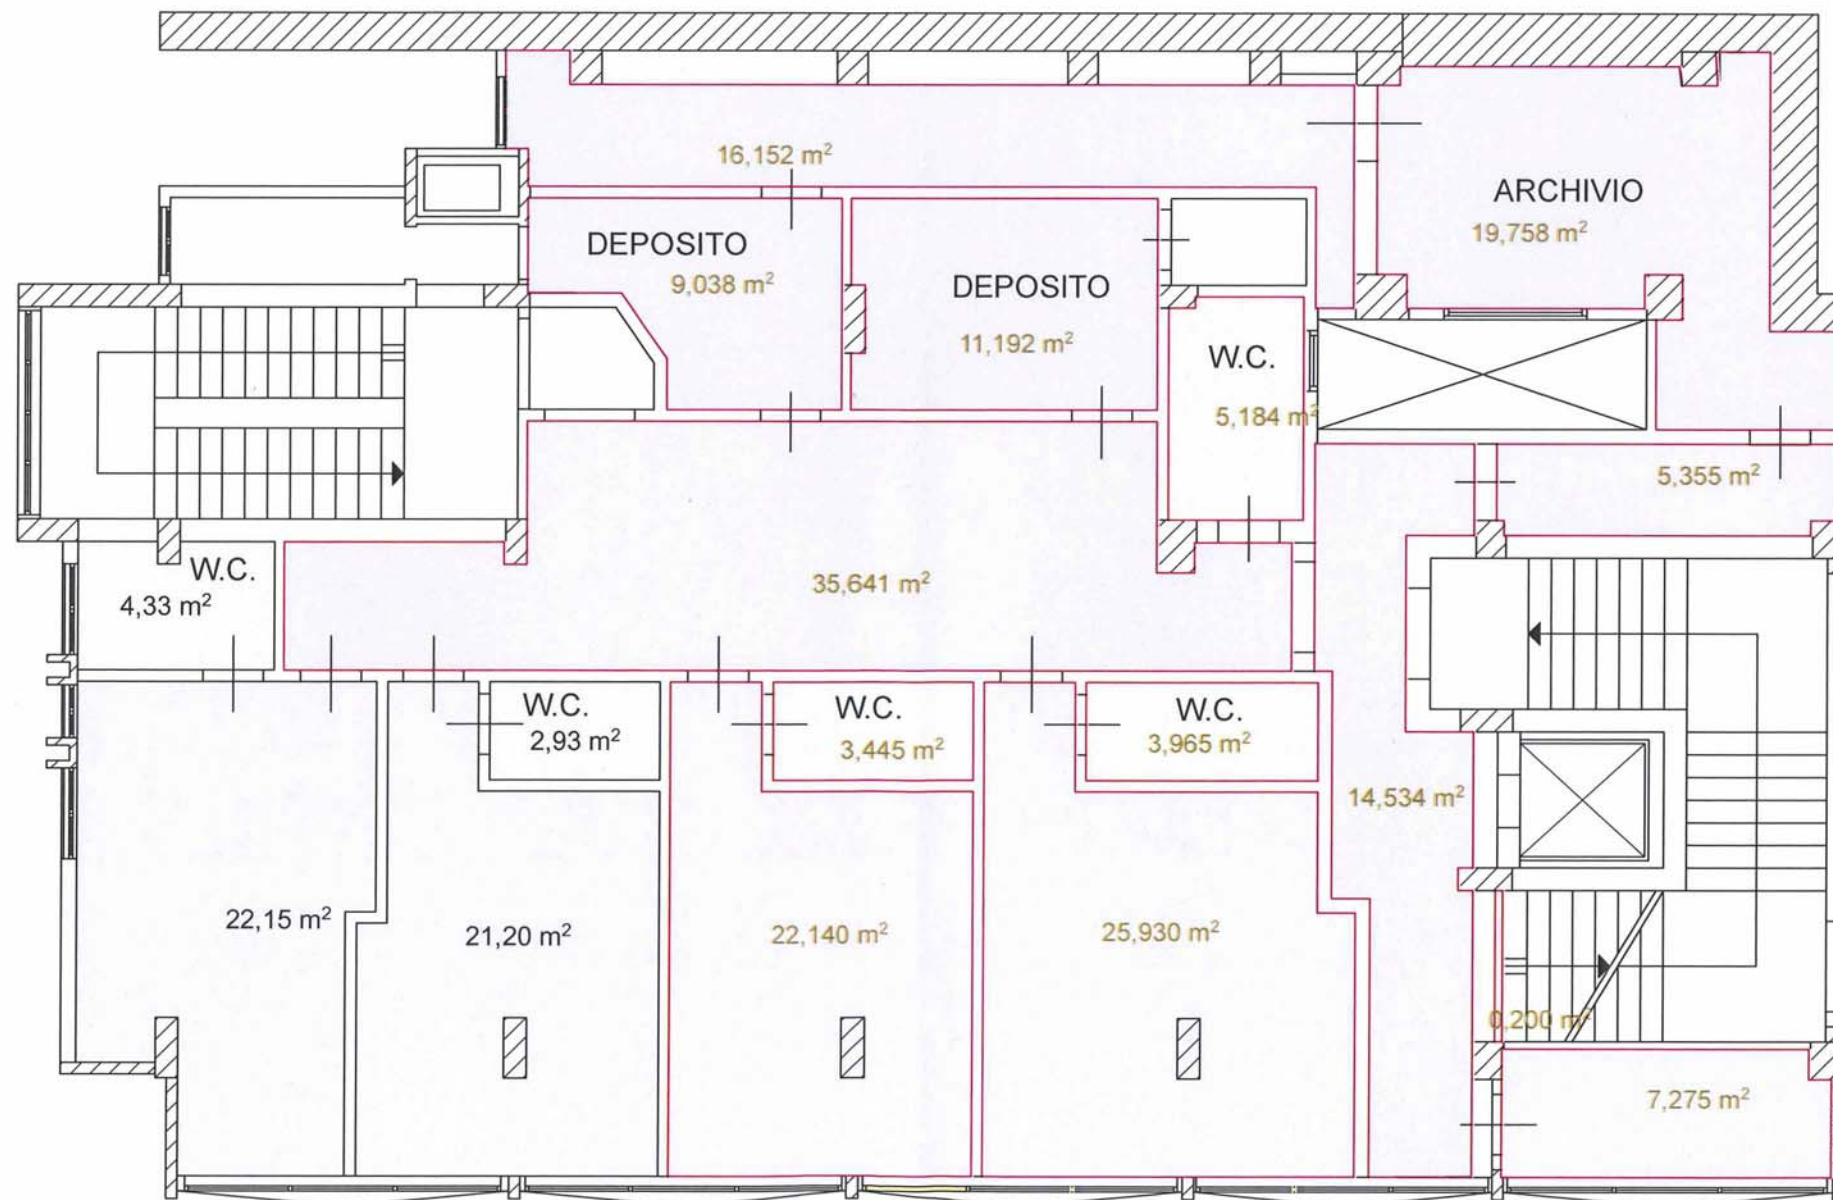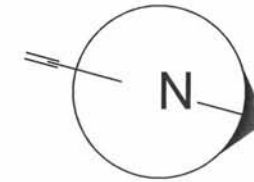


Amministrazione Piano Secondo


TERRENO STESSA DITTA

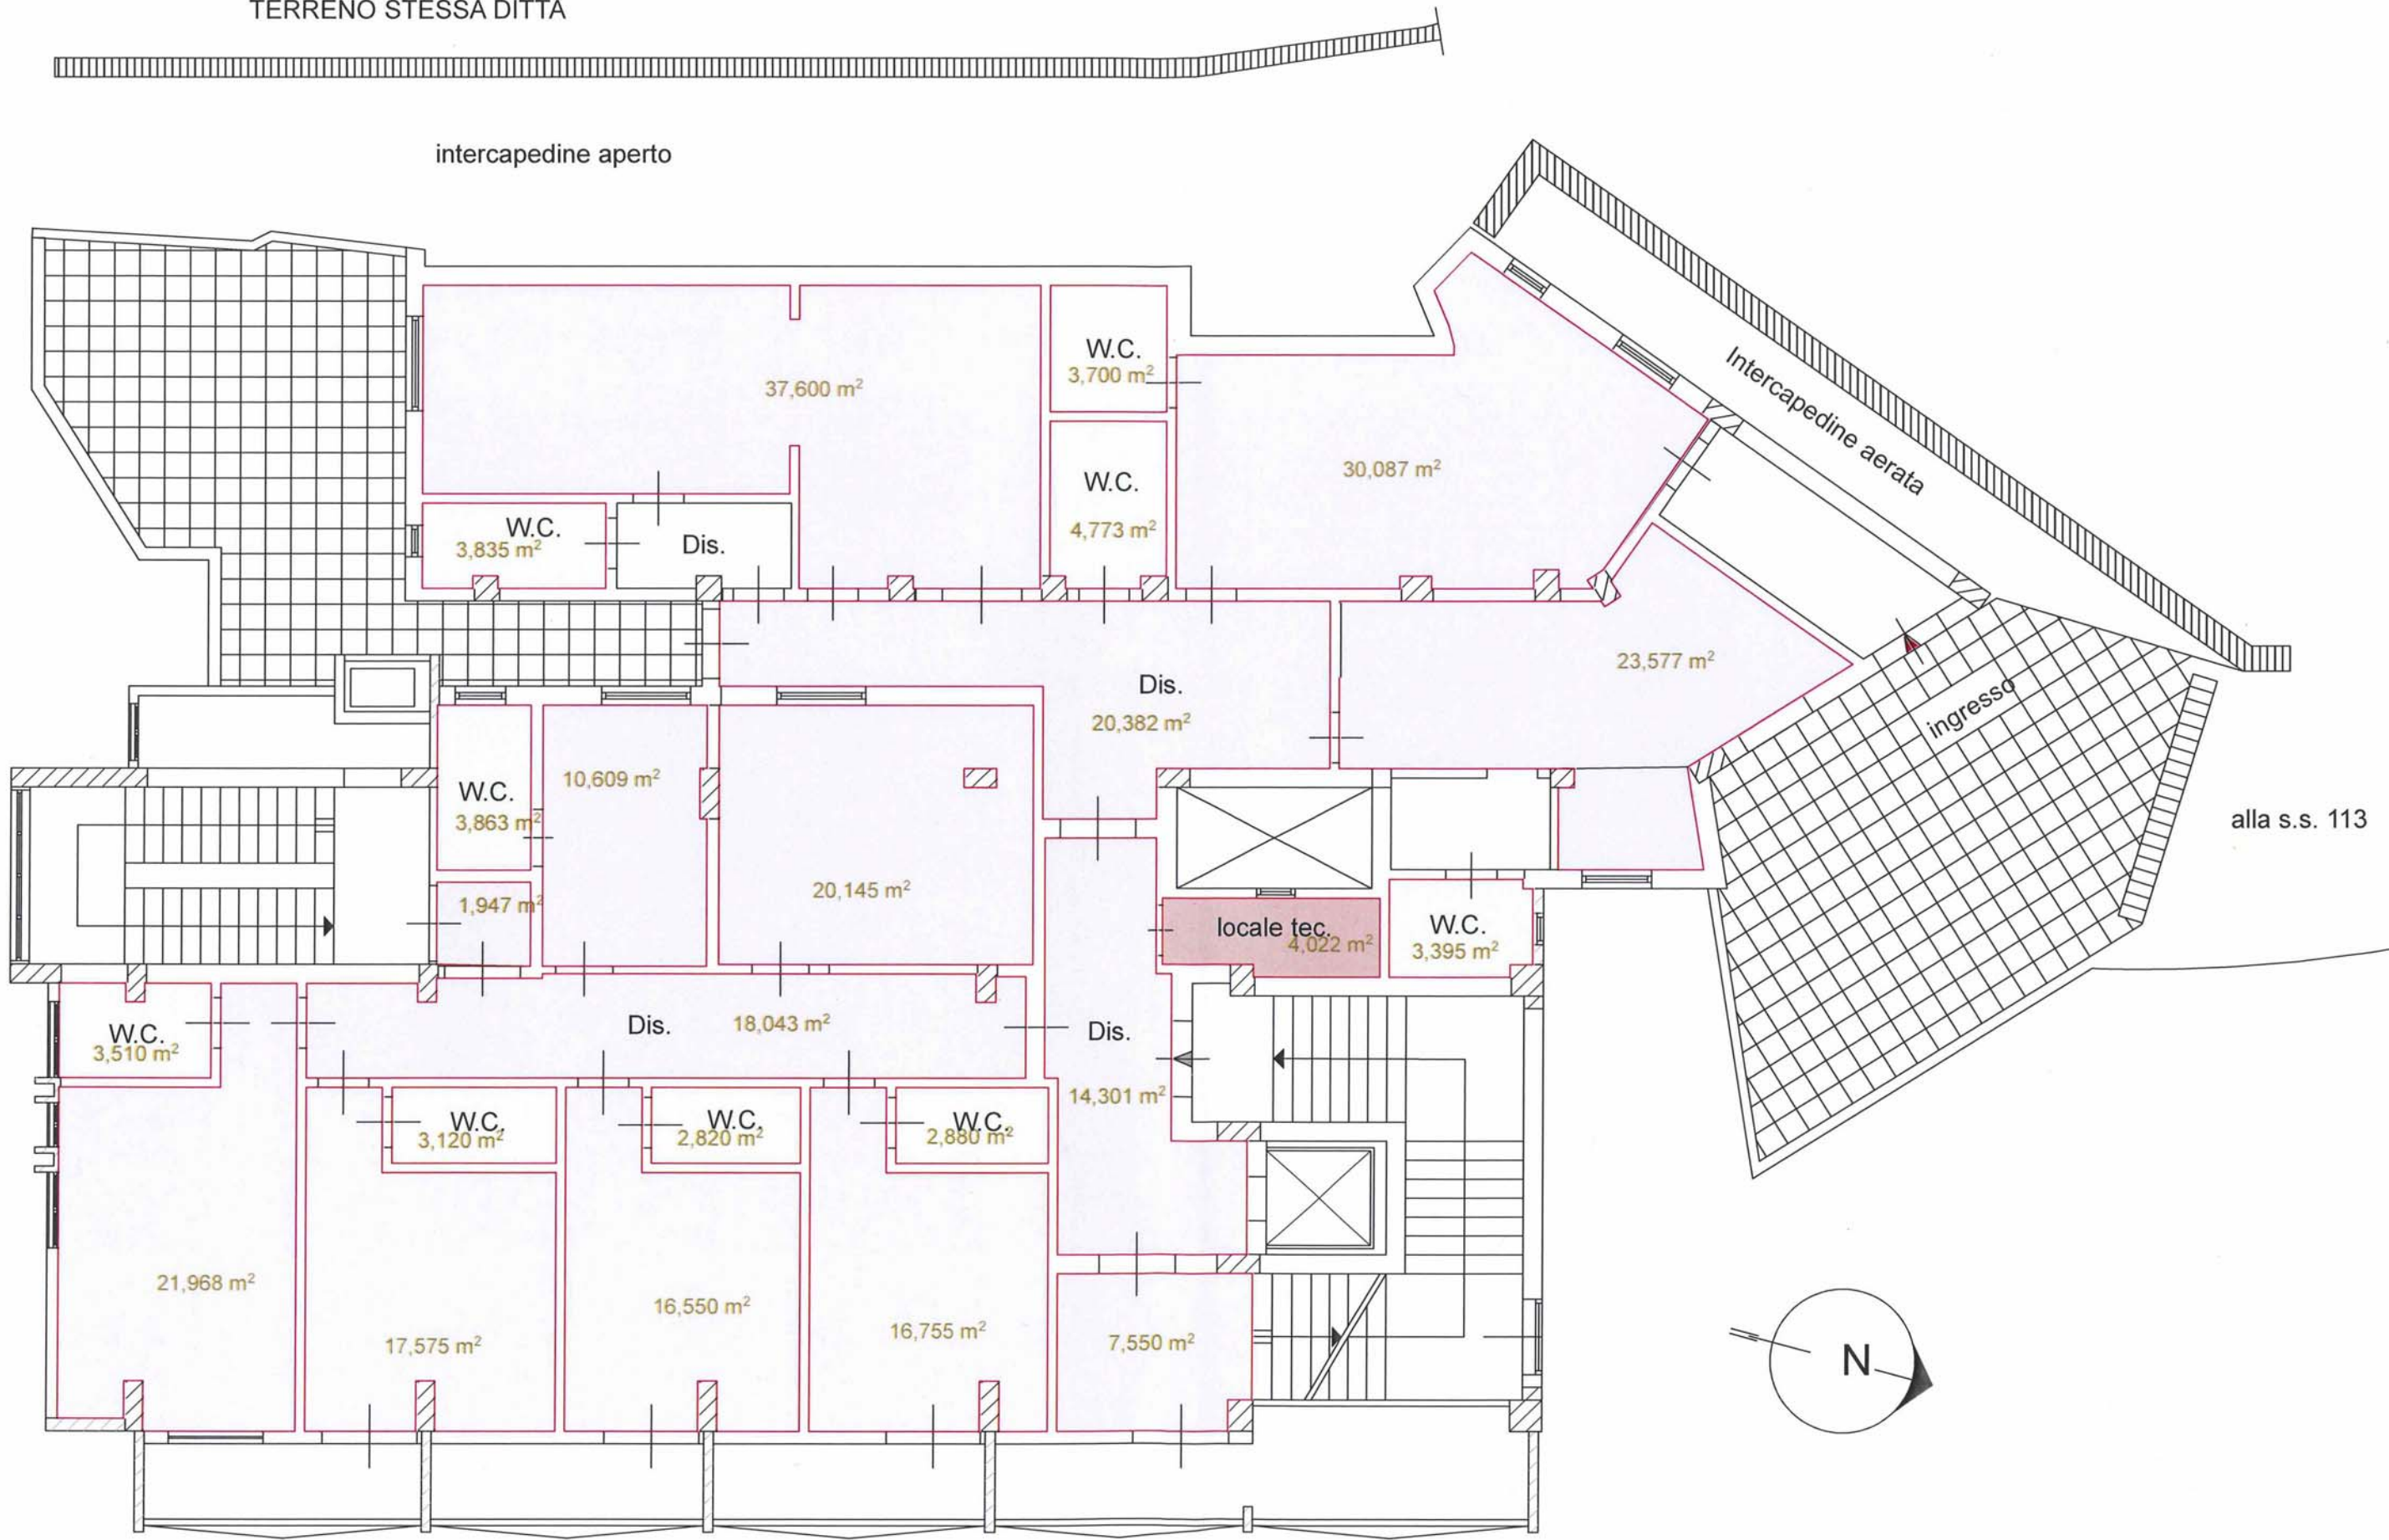


Amministrazione Piano Terzo

TERRENO STESSA DITTA

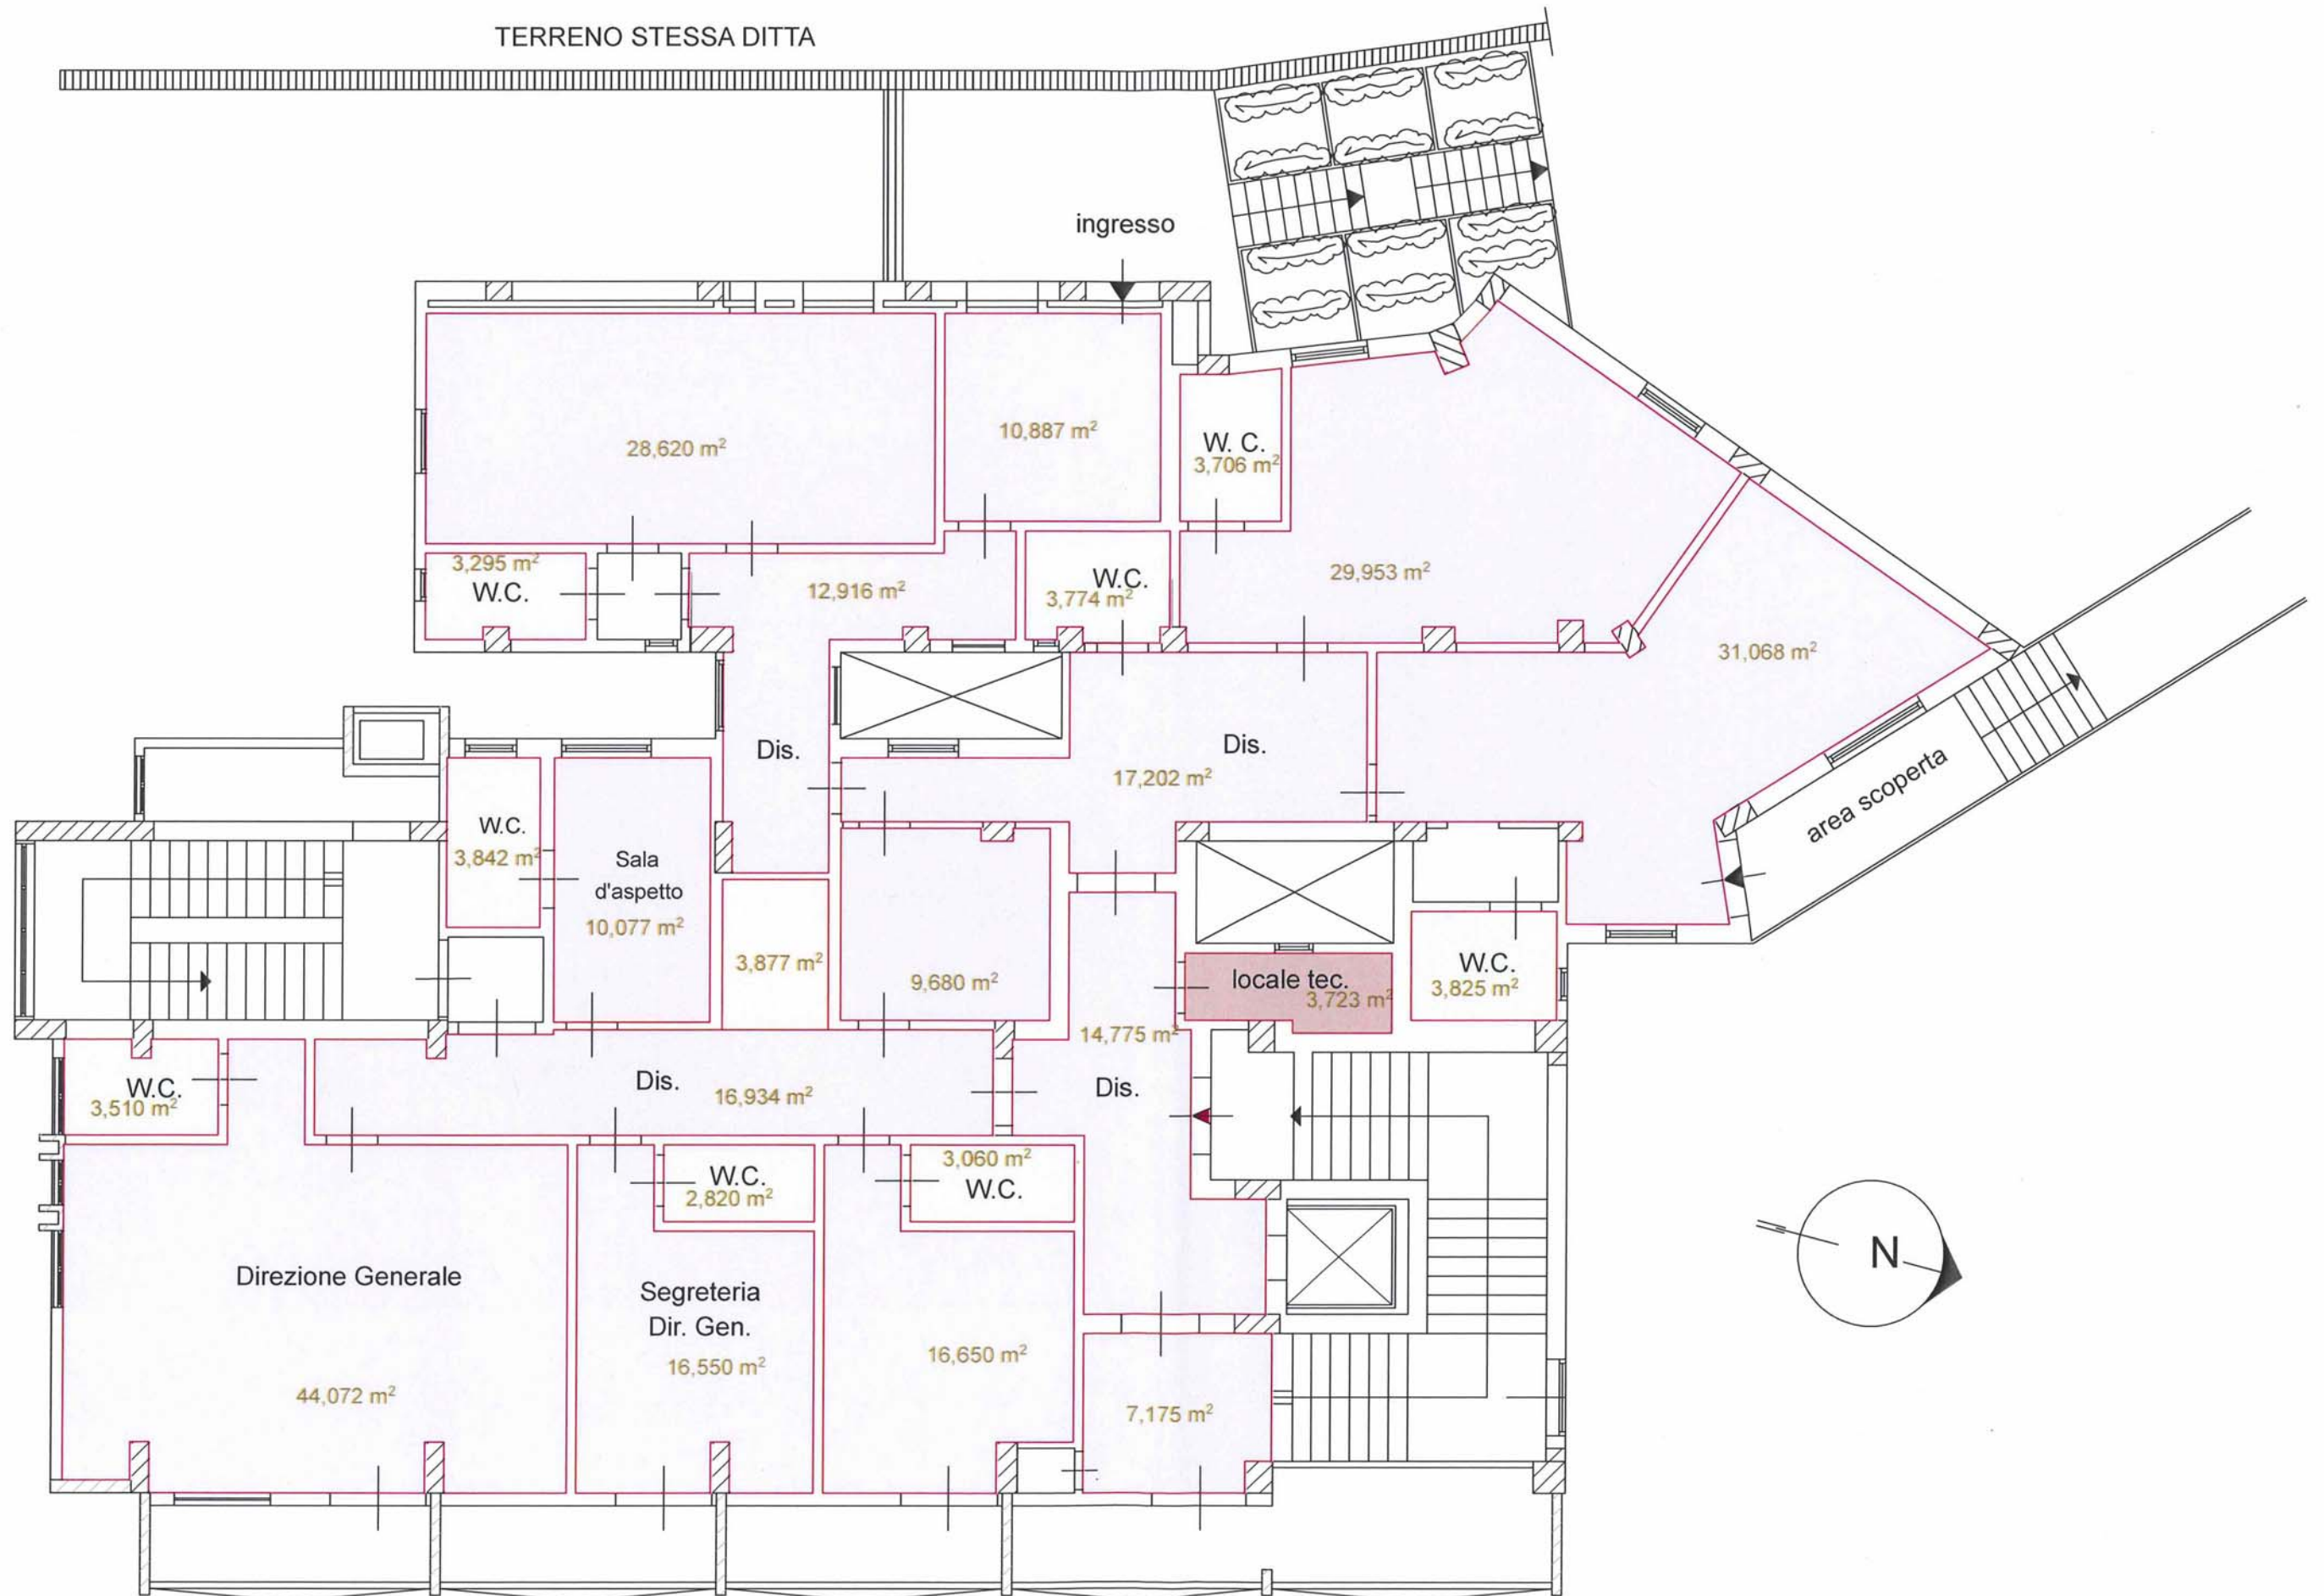


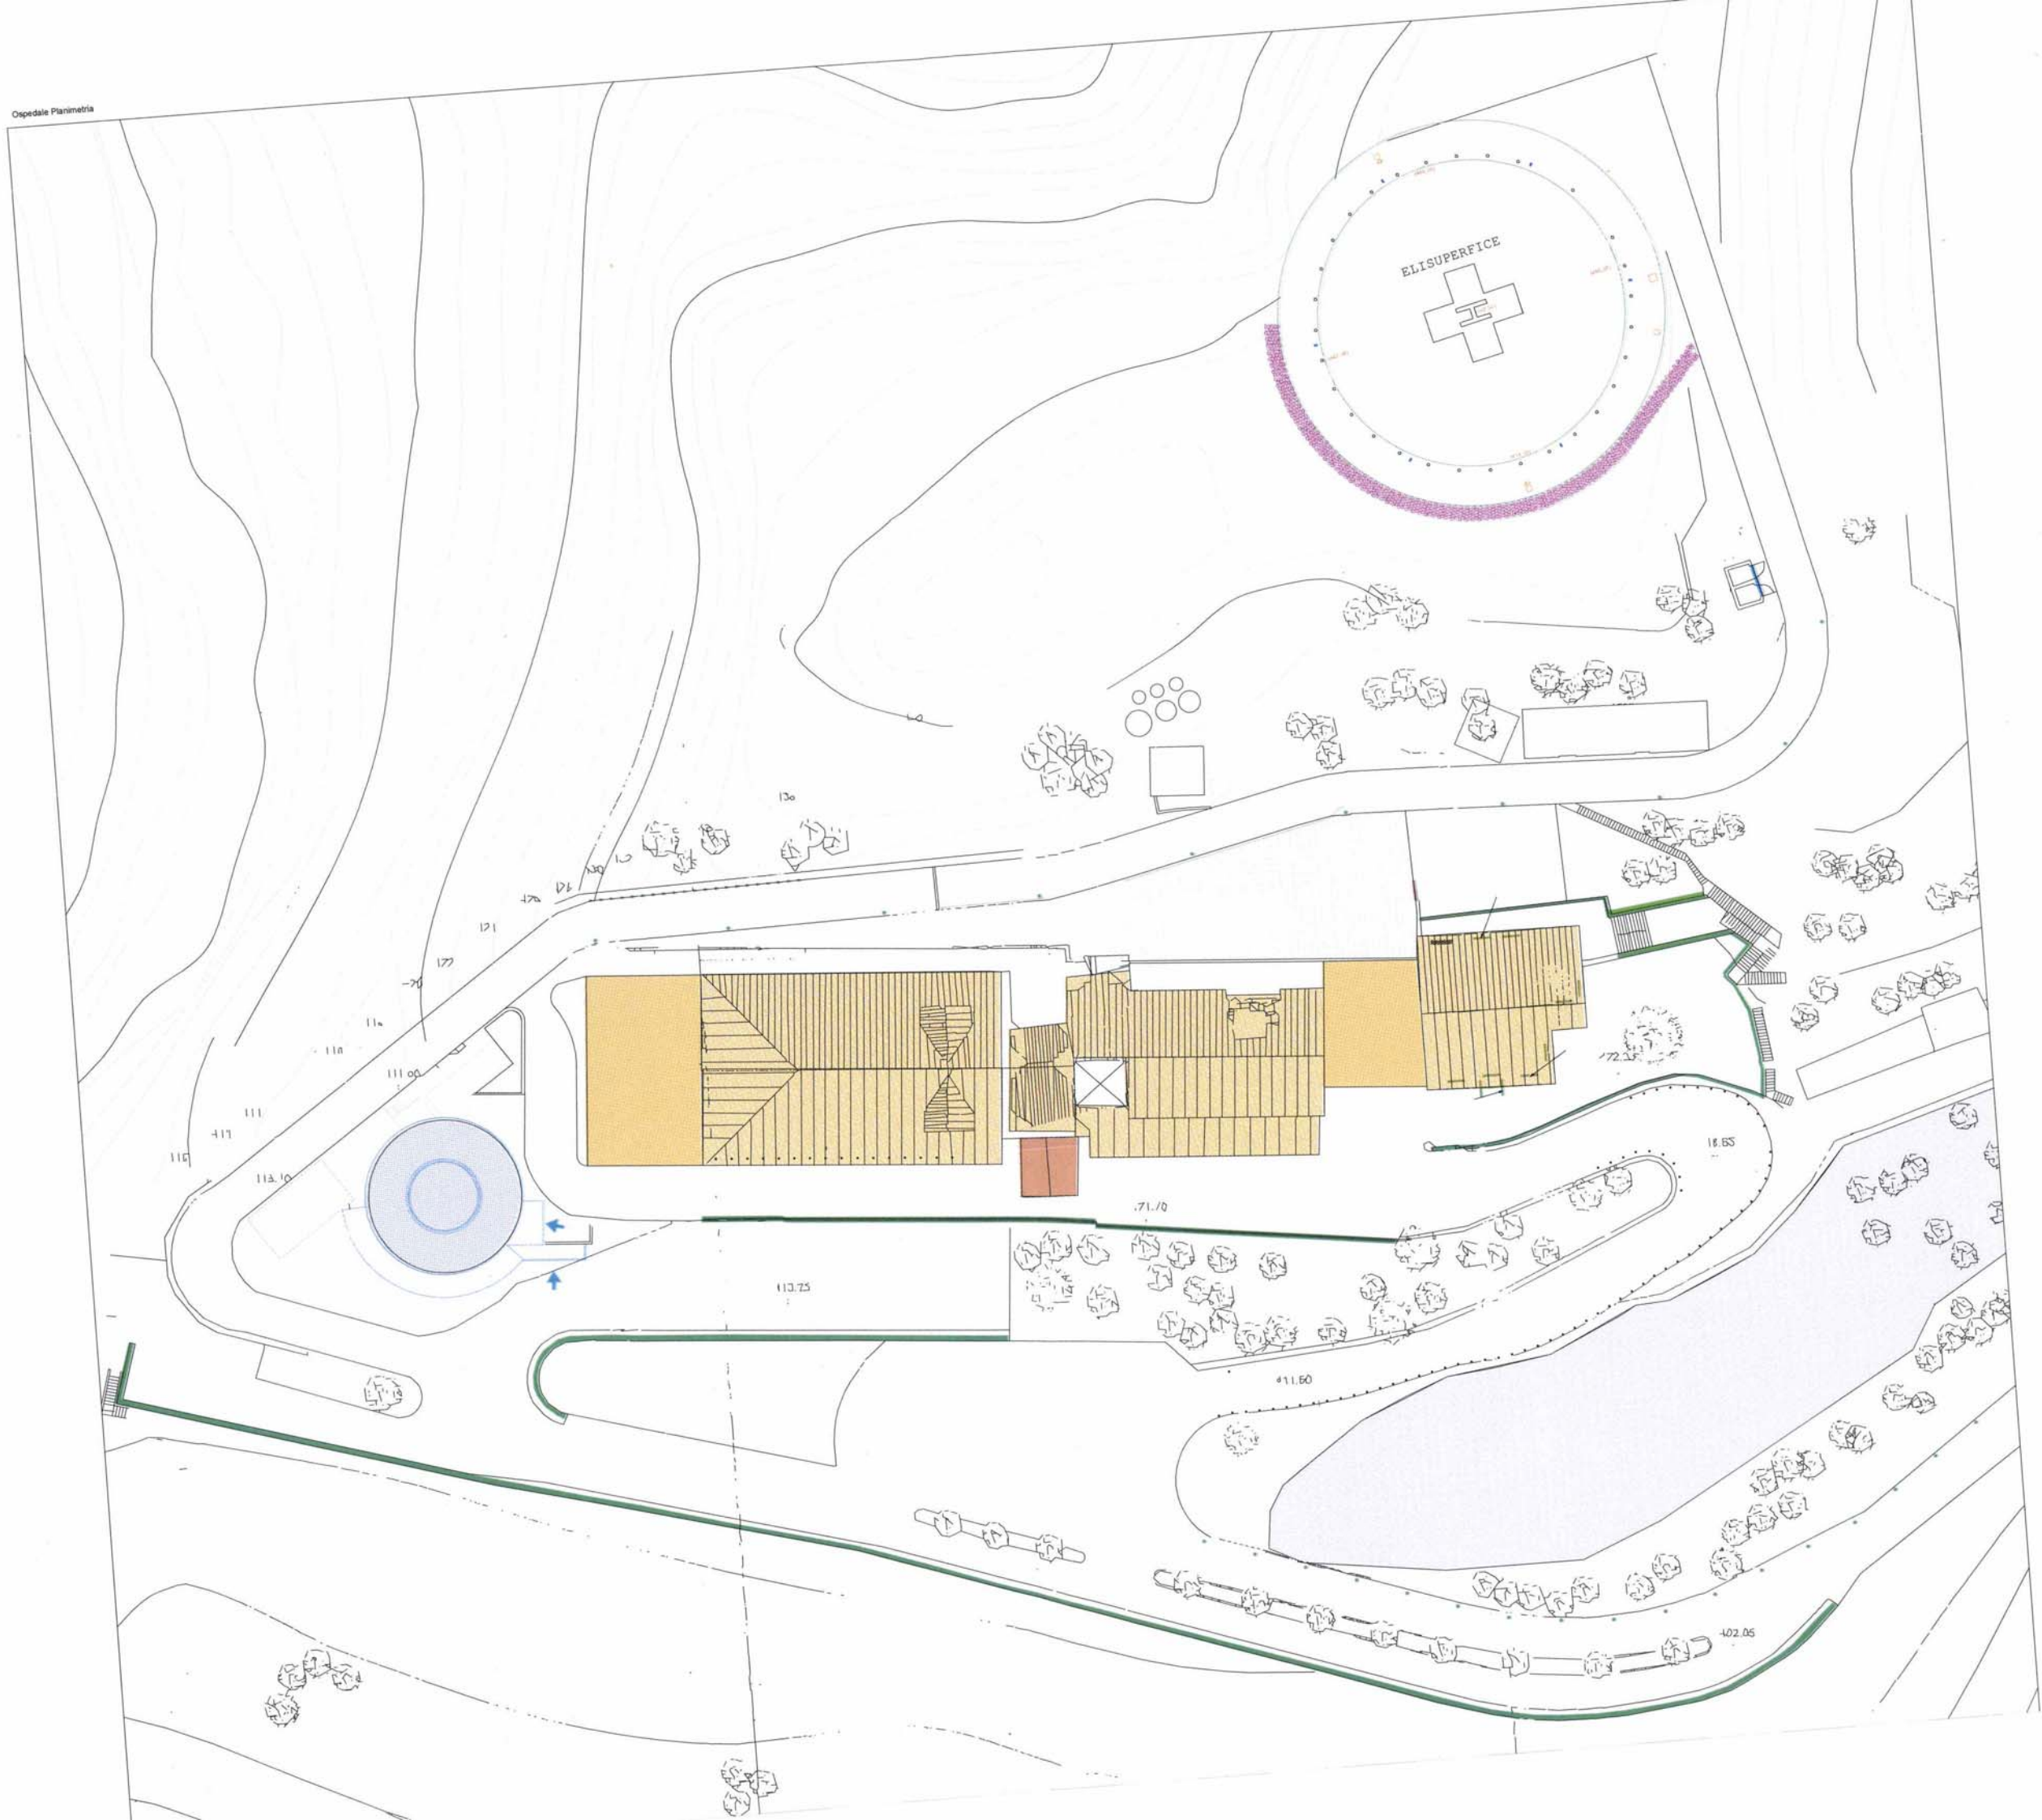


Ospedale - Livello 0

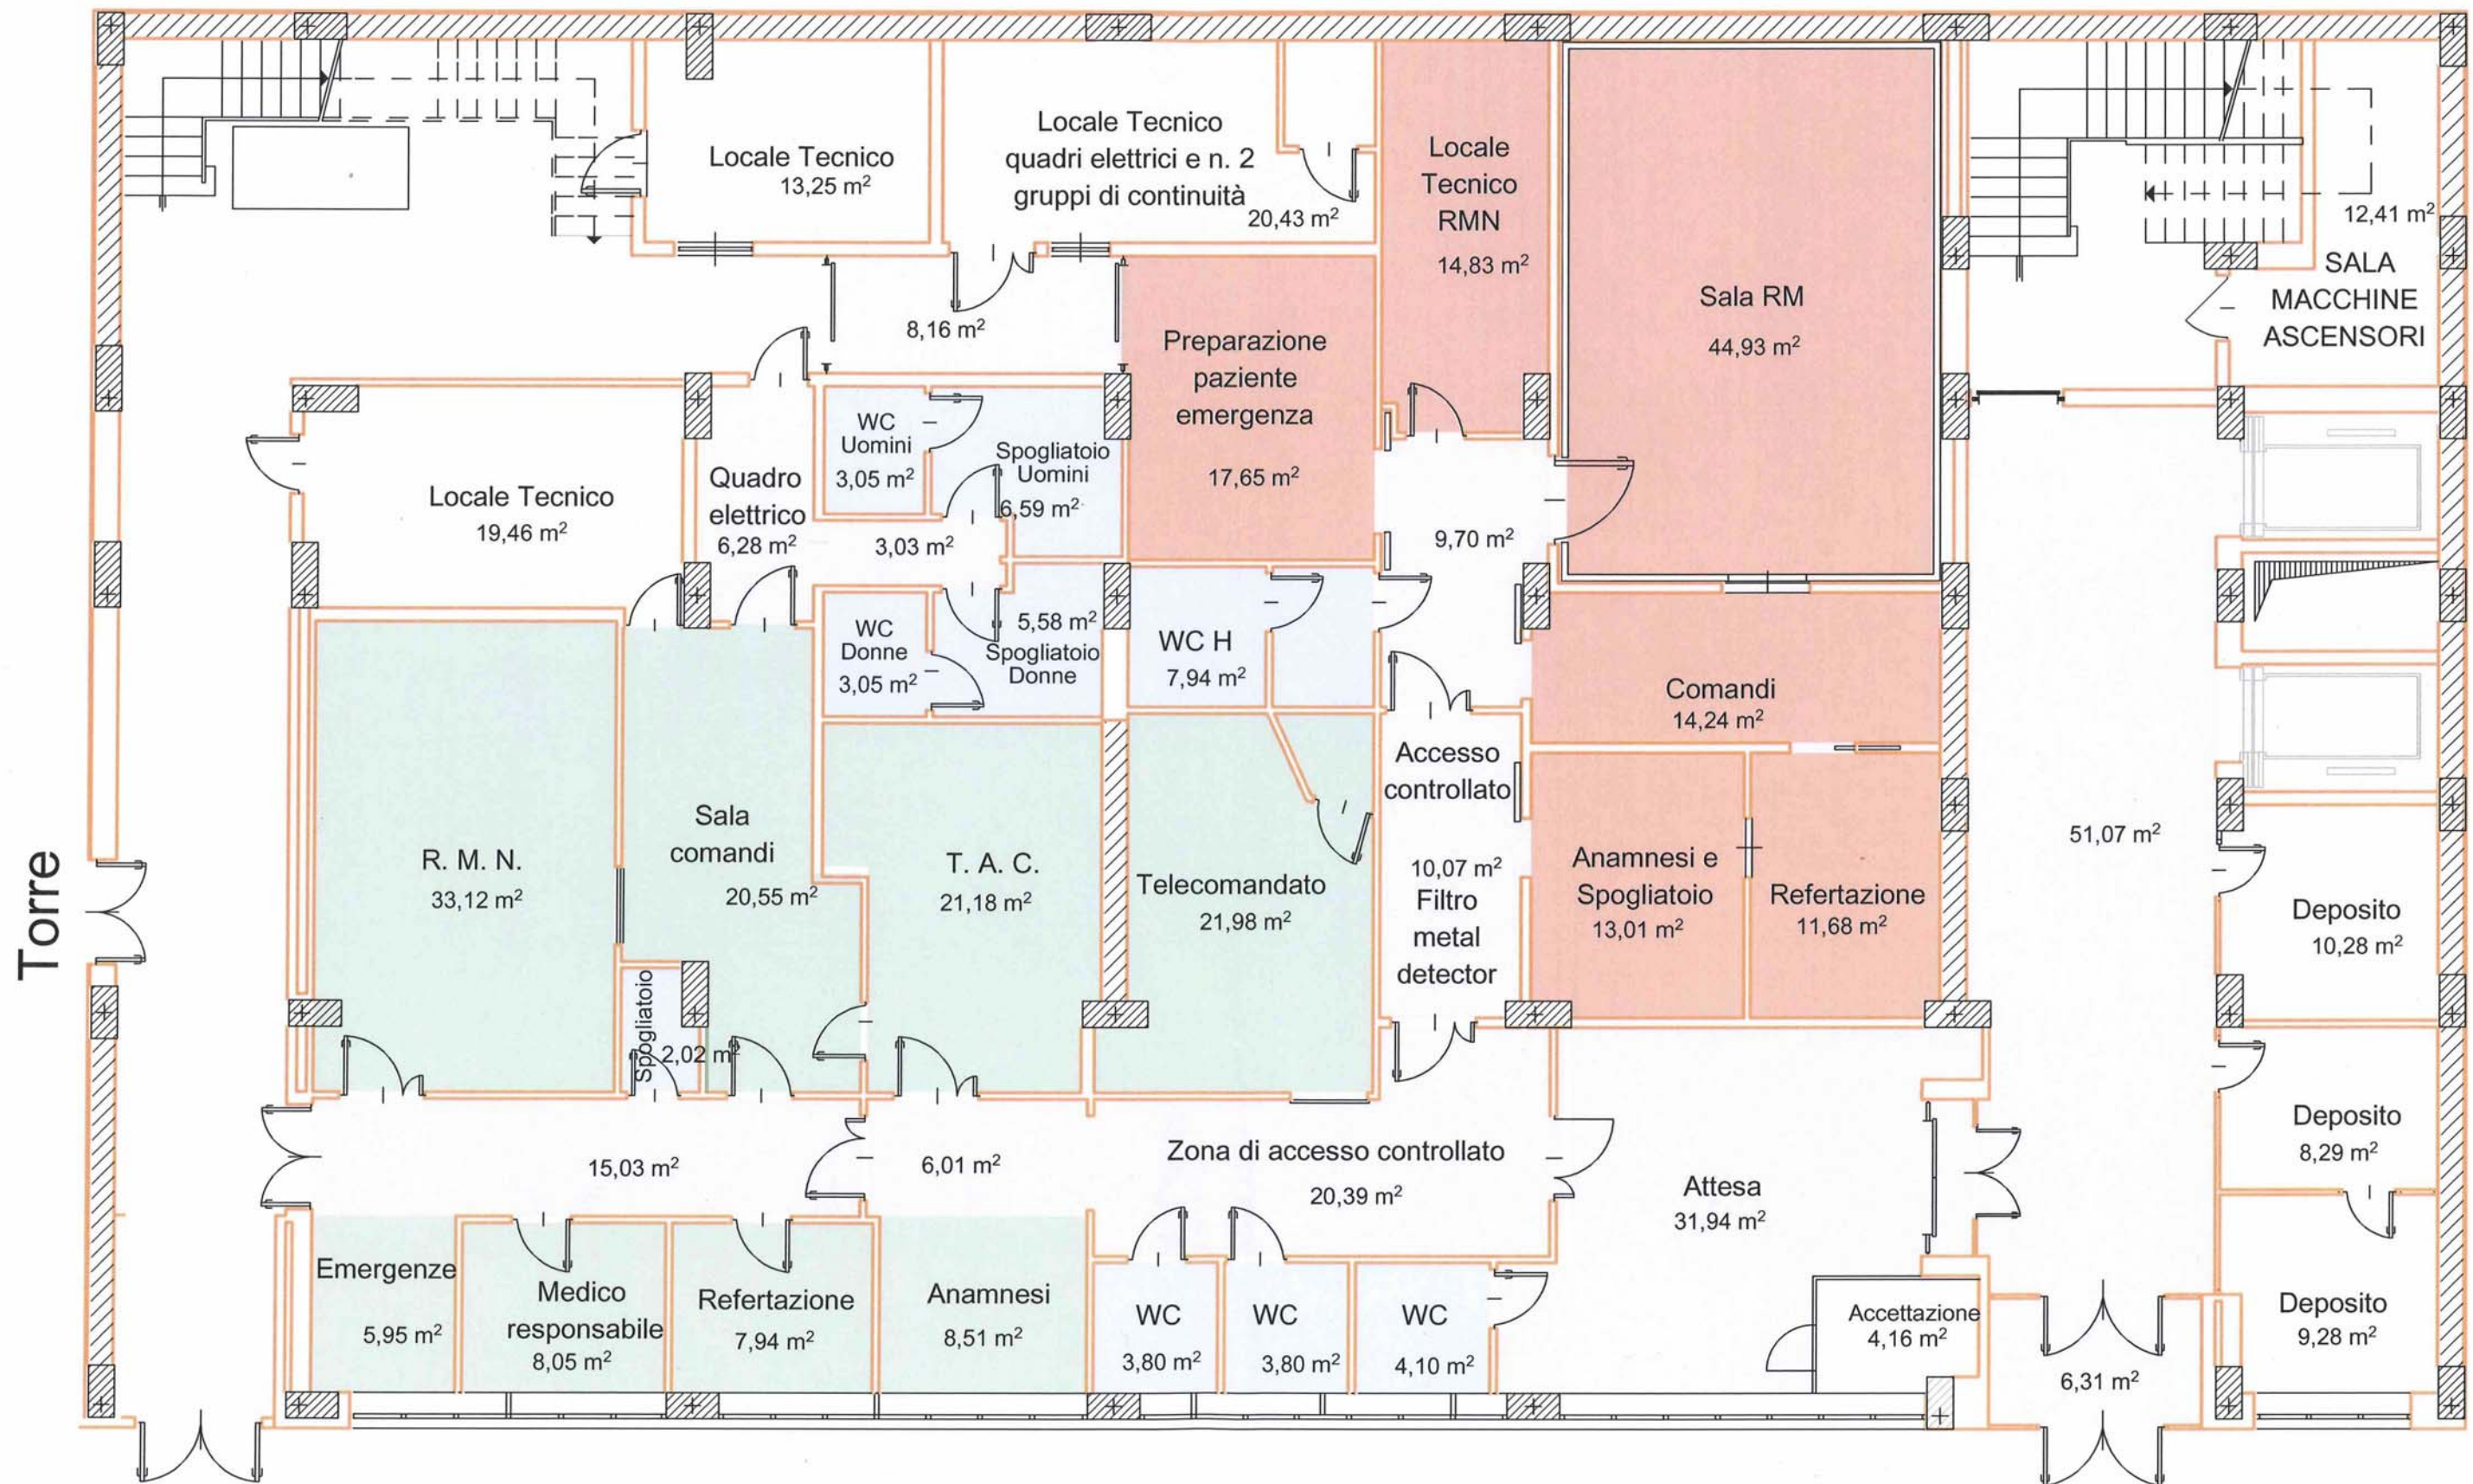


Ospedale - Pianta Livello 1

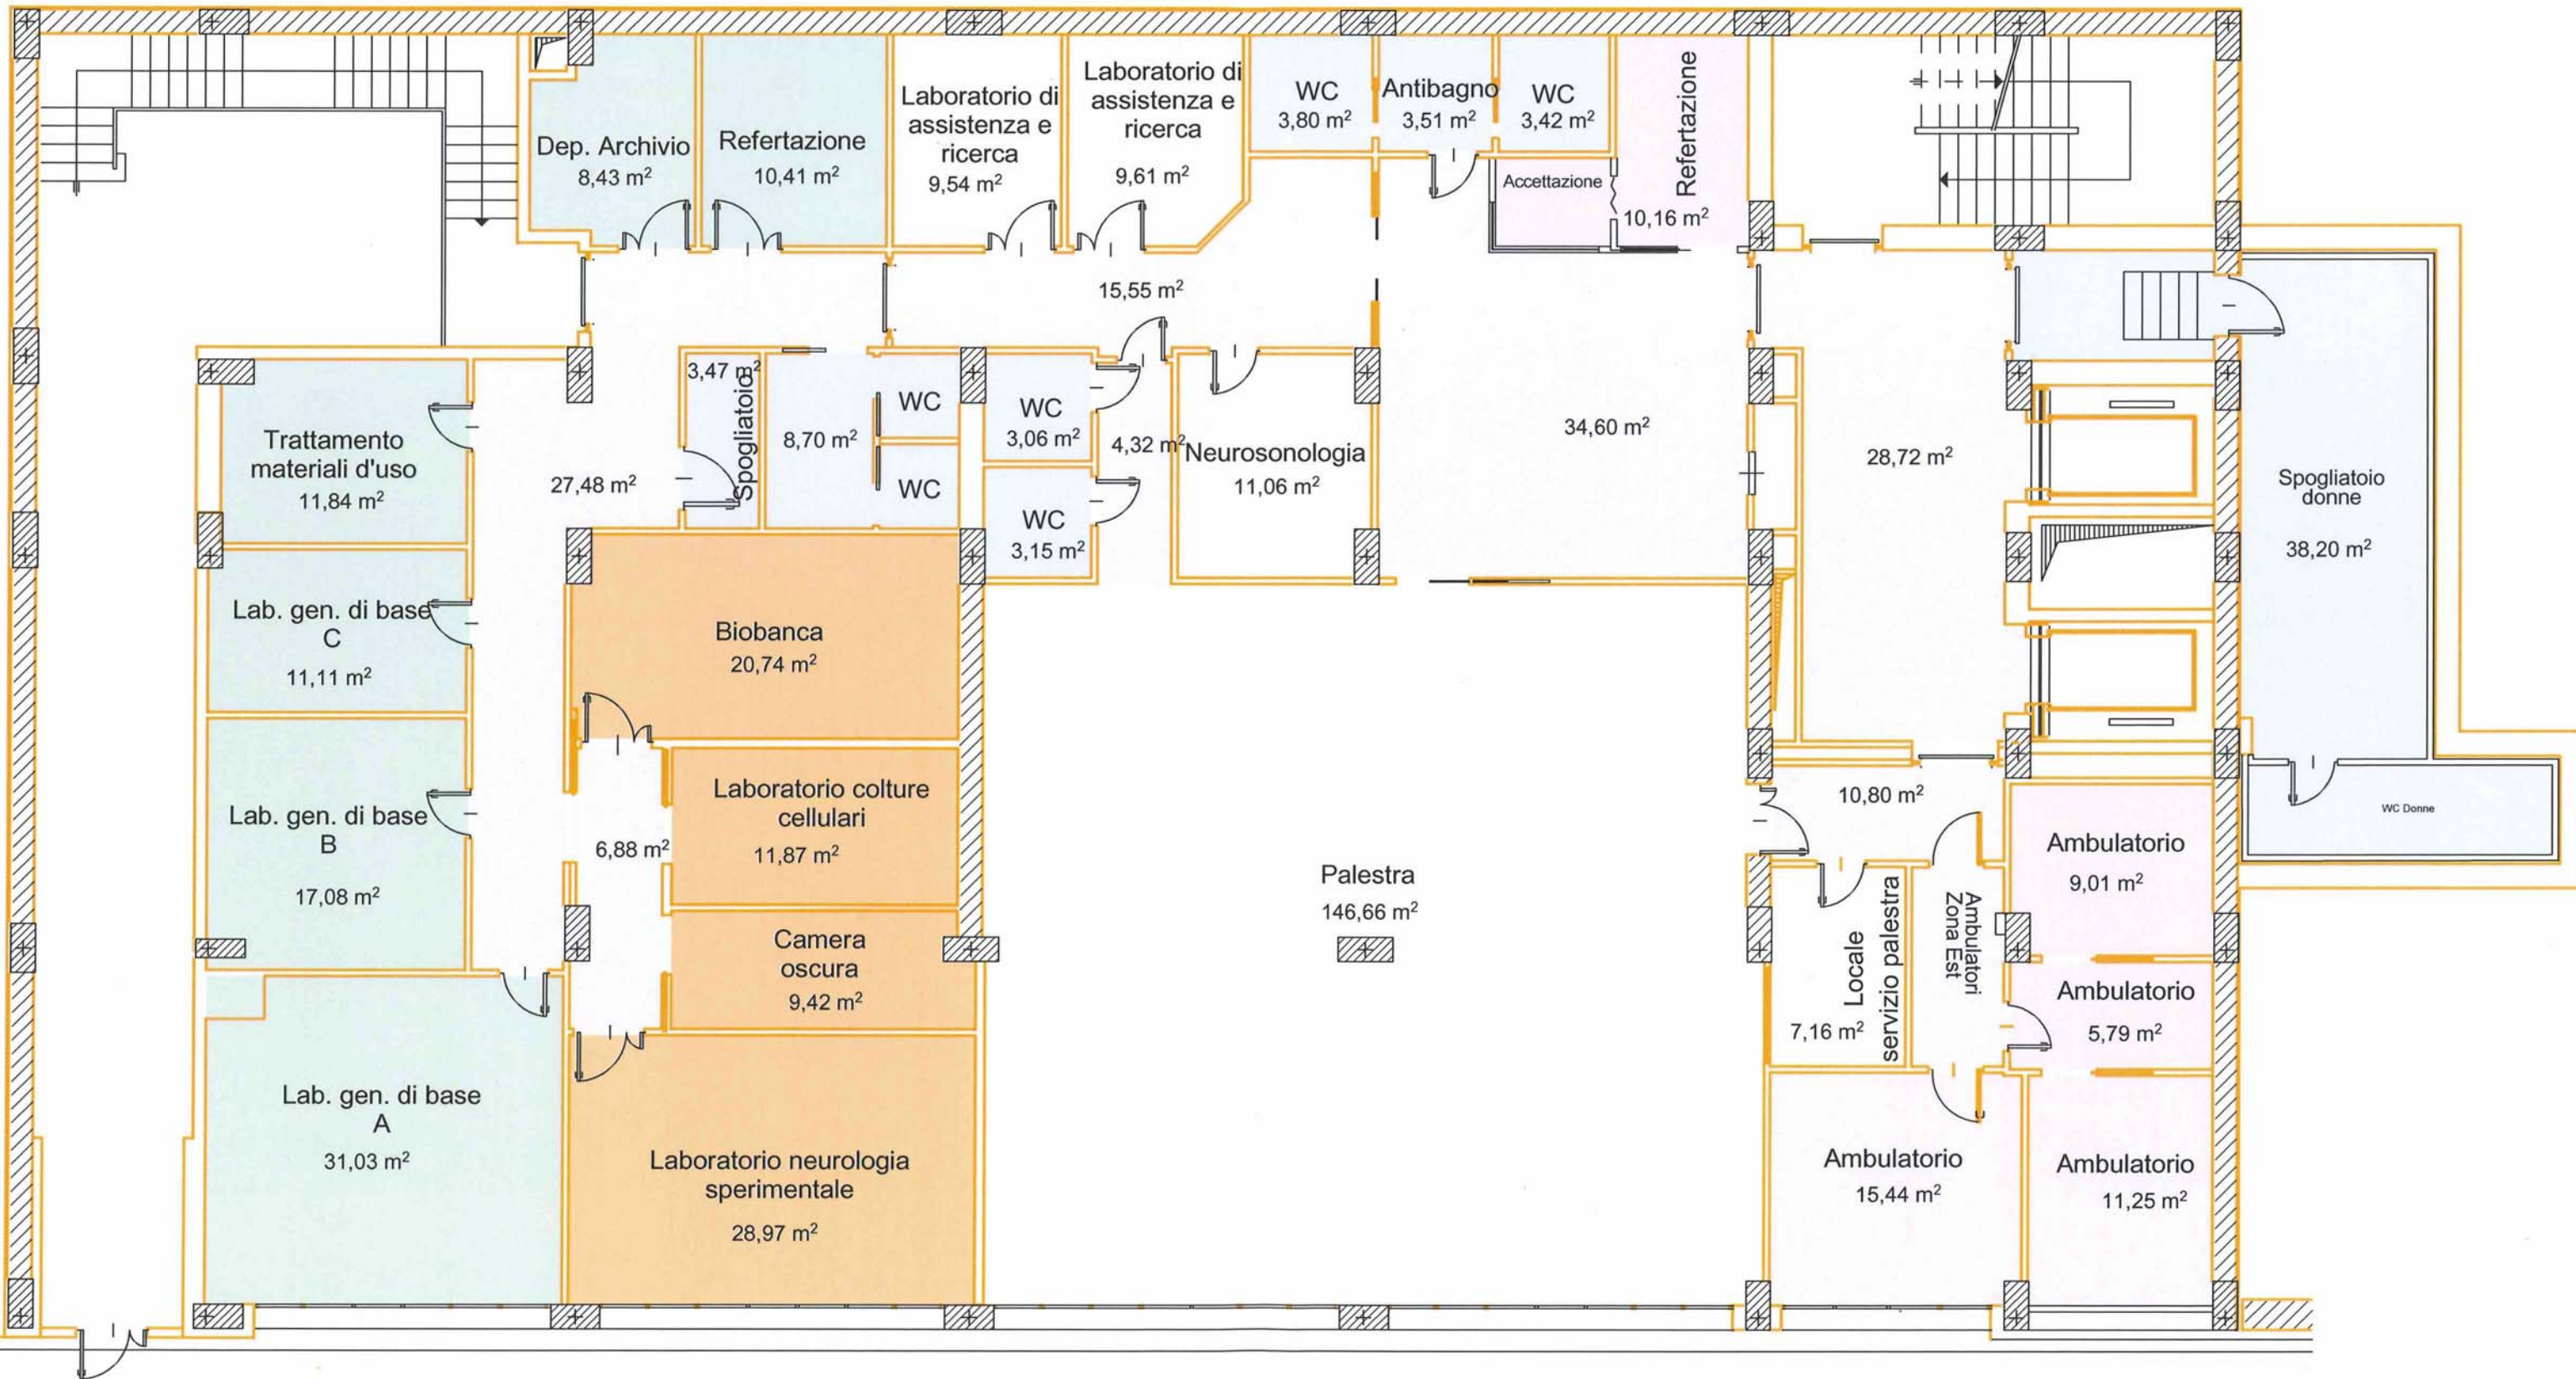


Ospedale Sottotetto

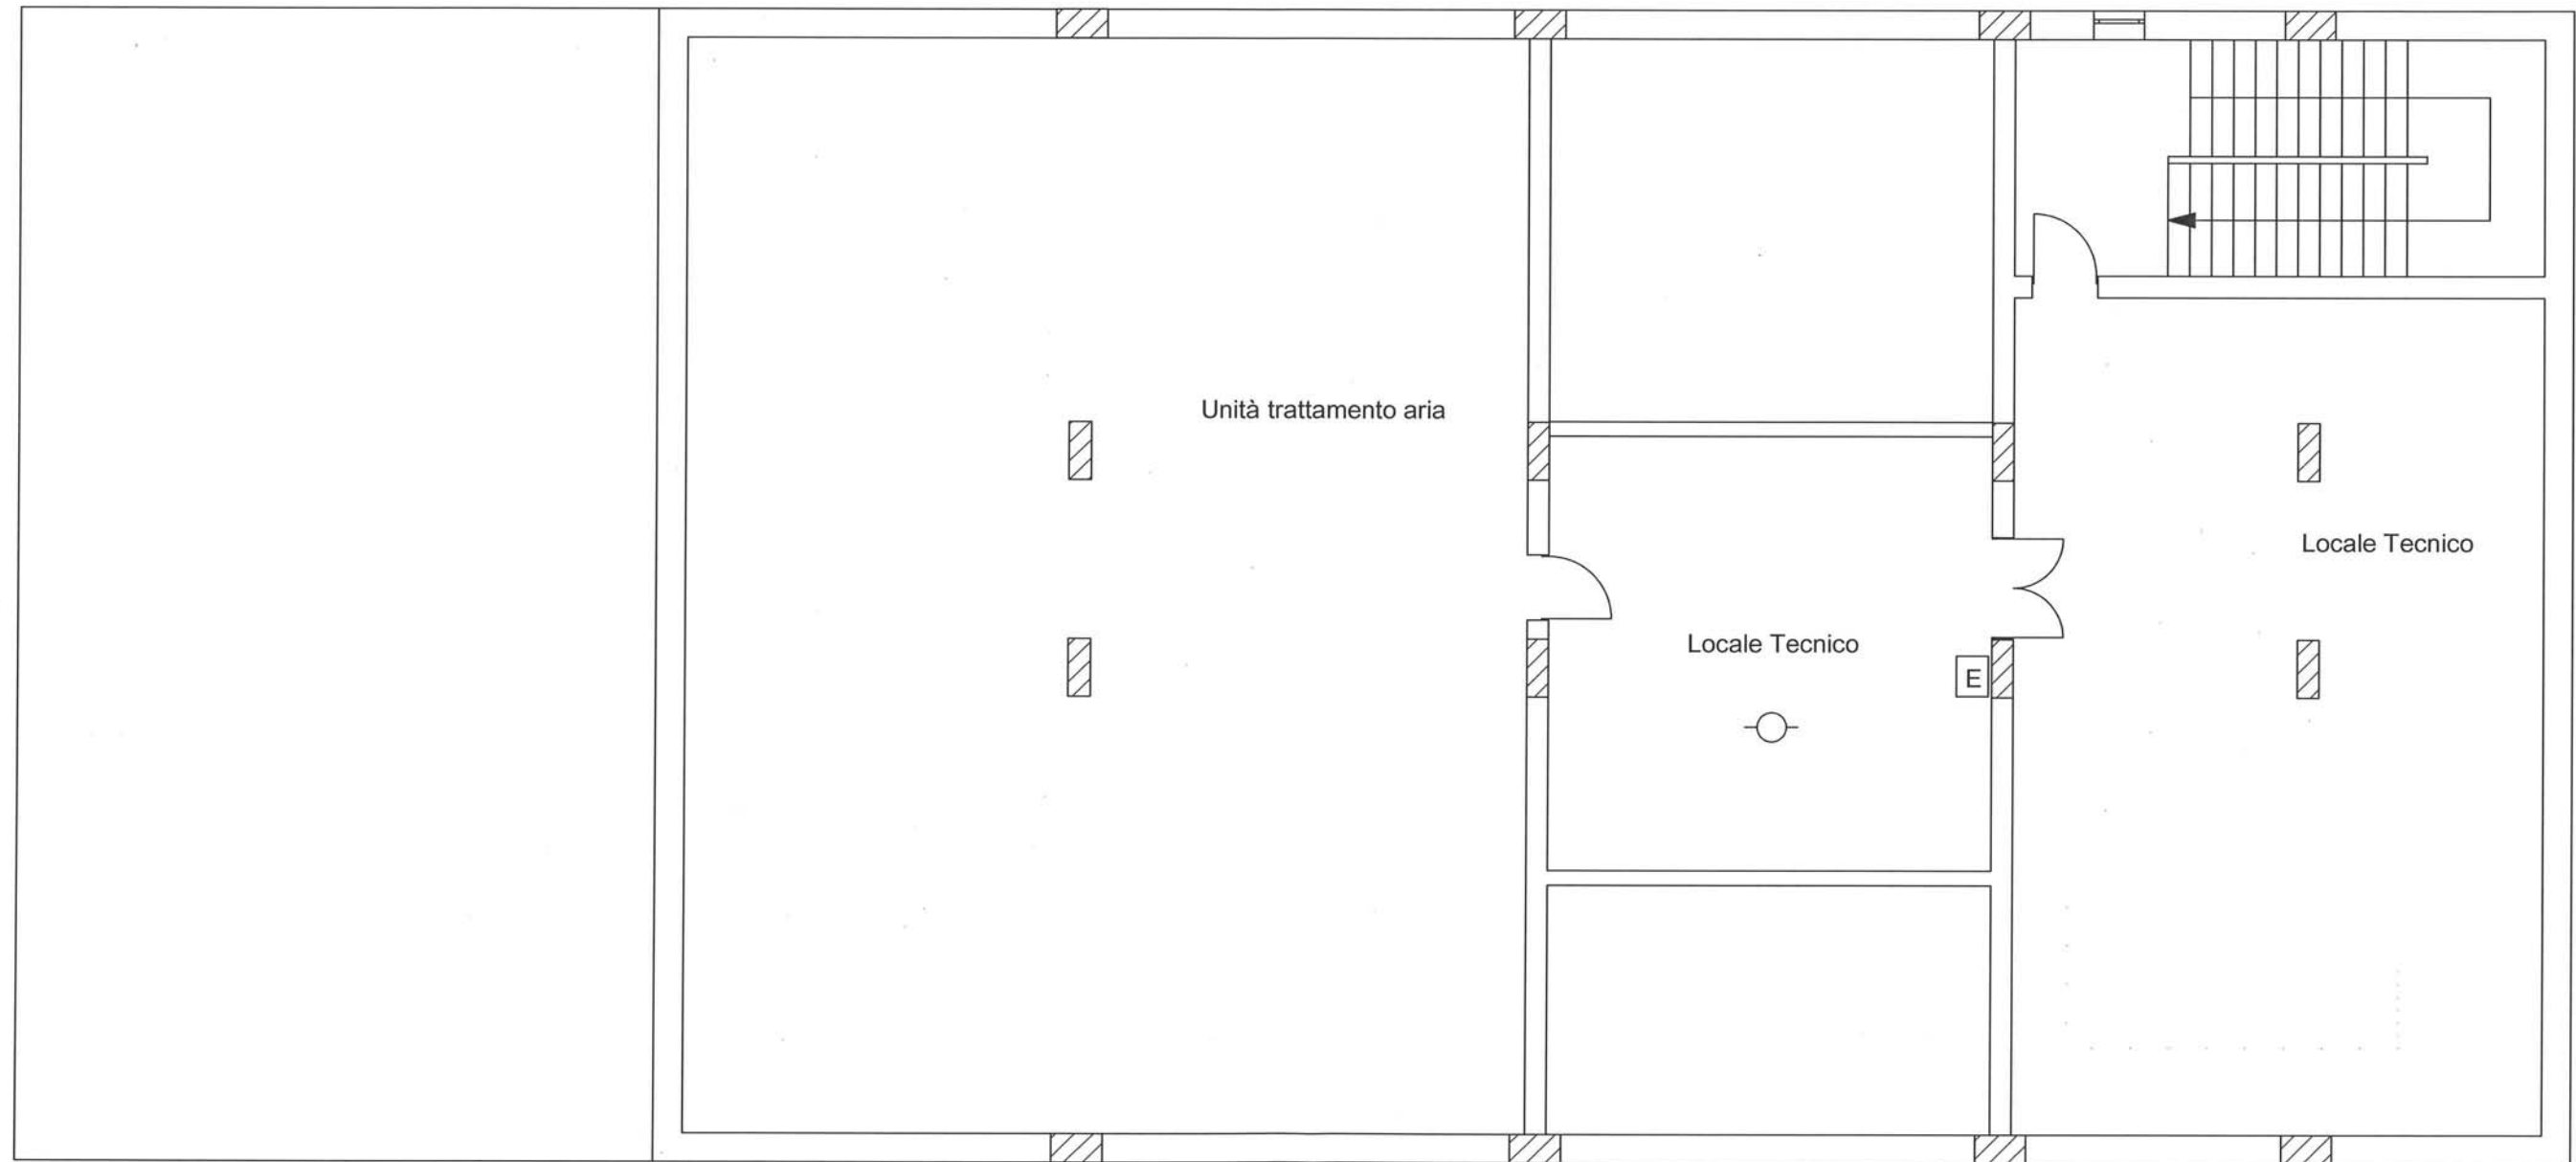


Torre - Livello 1

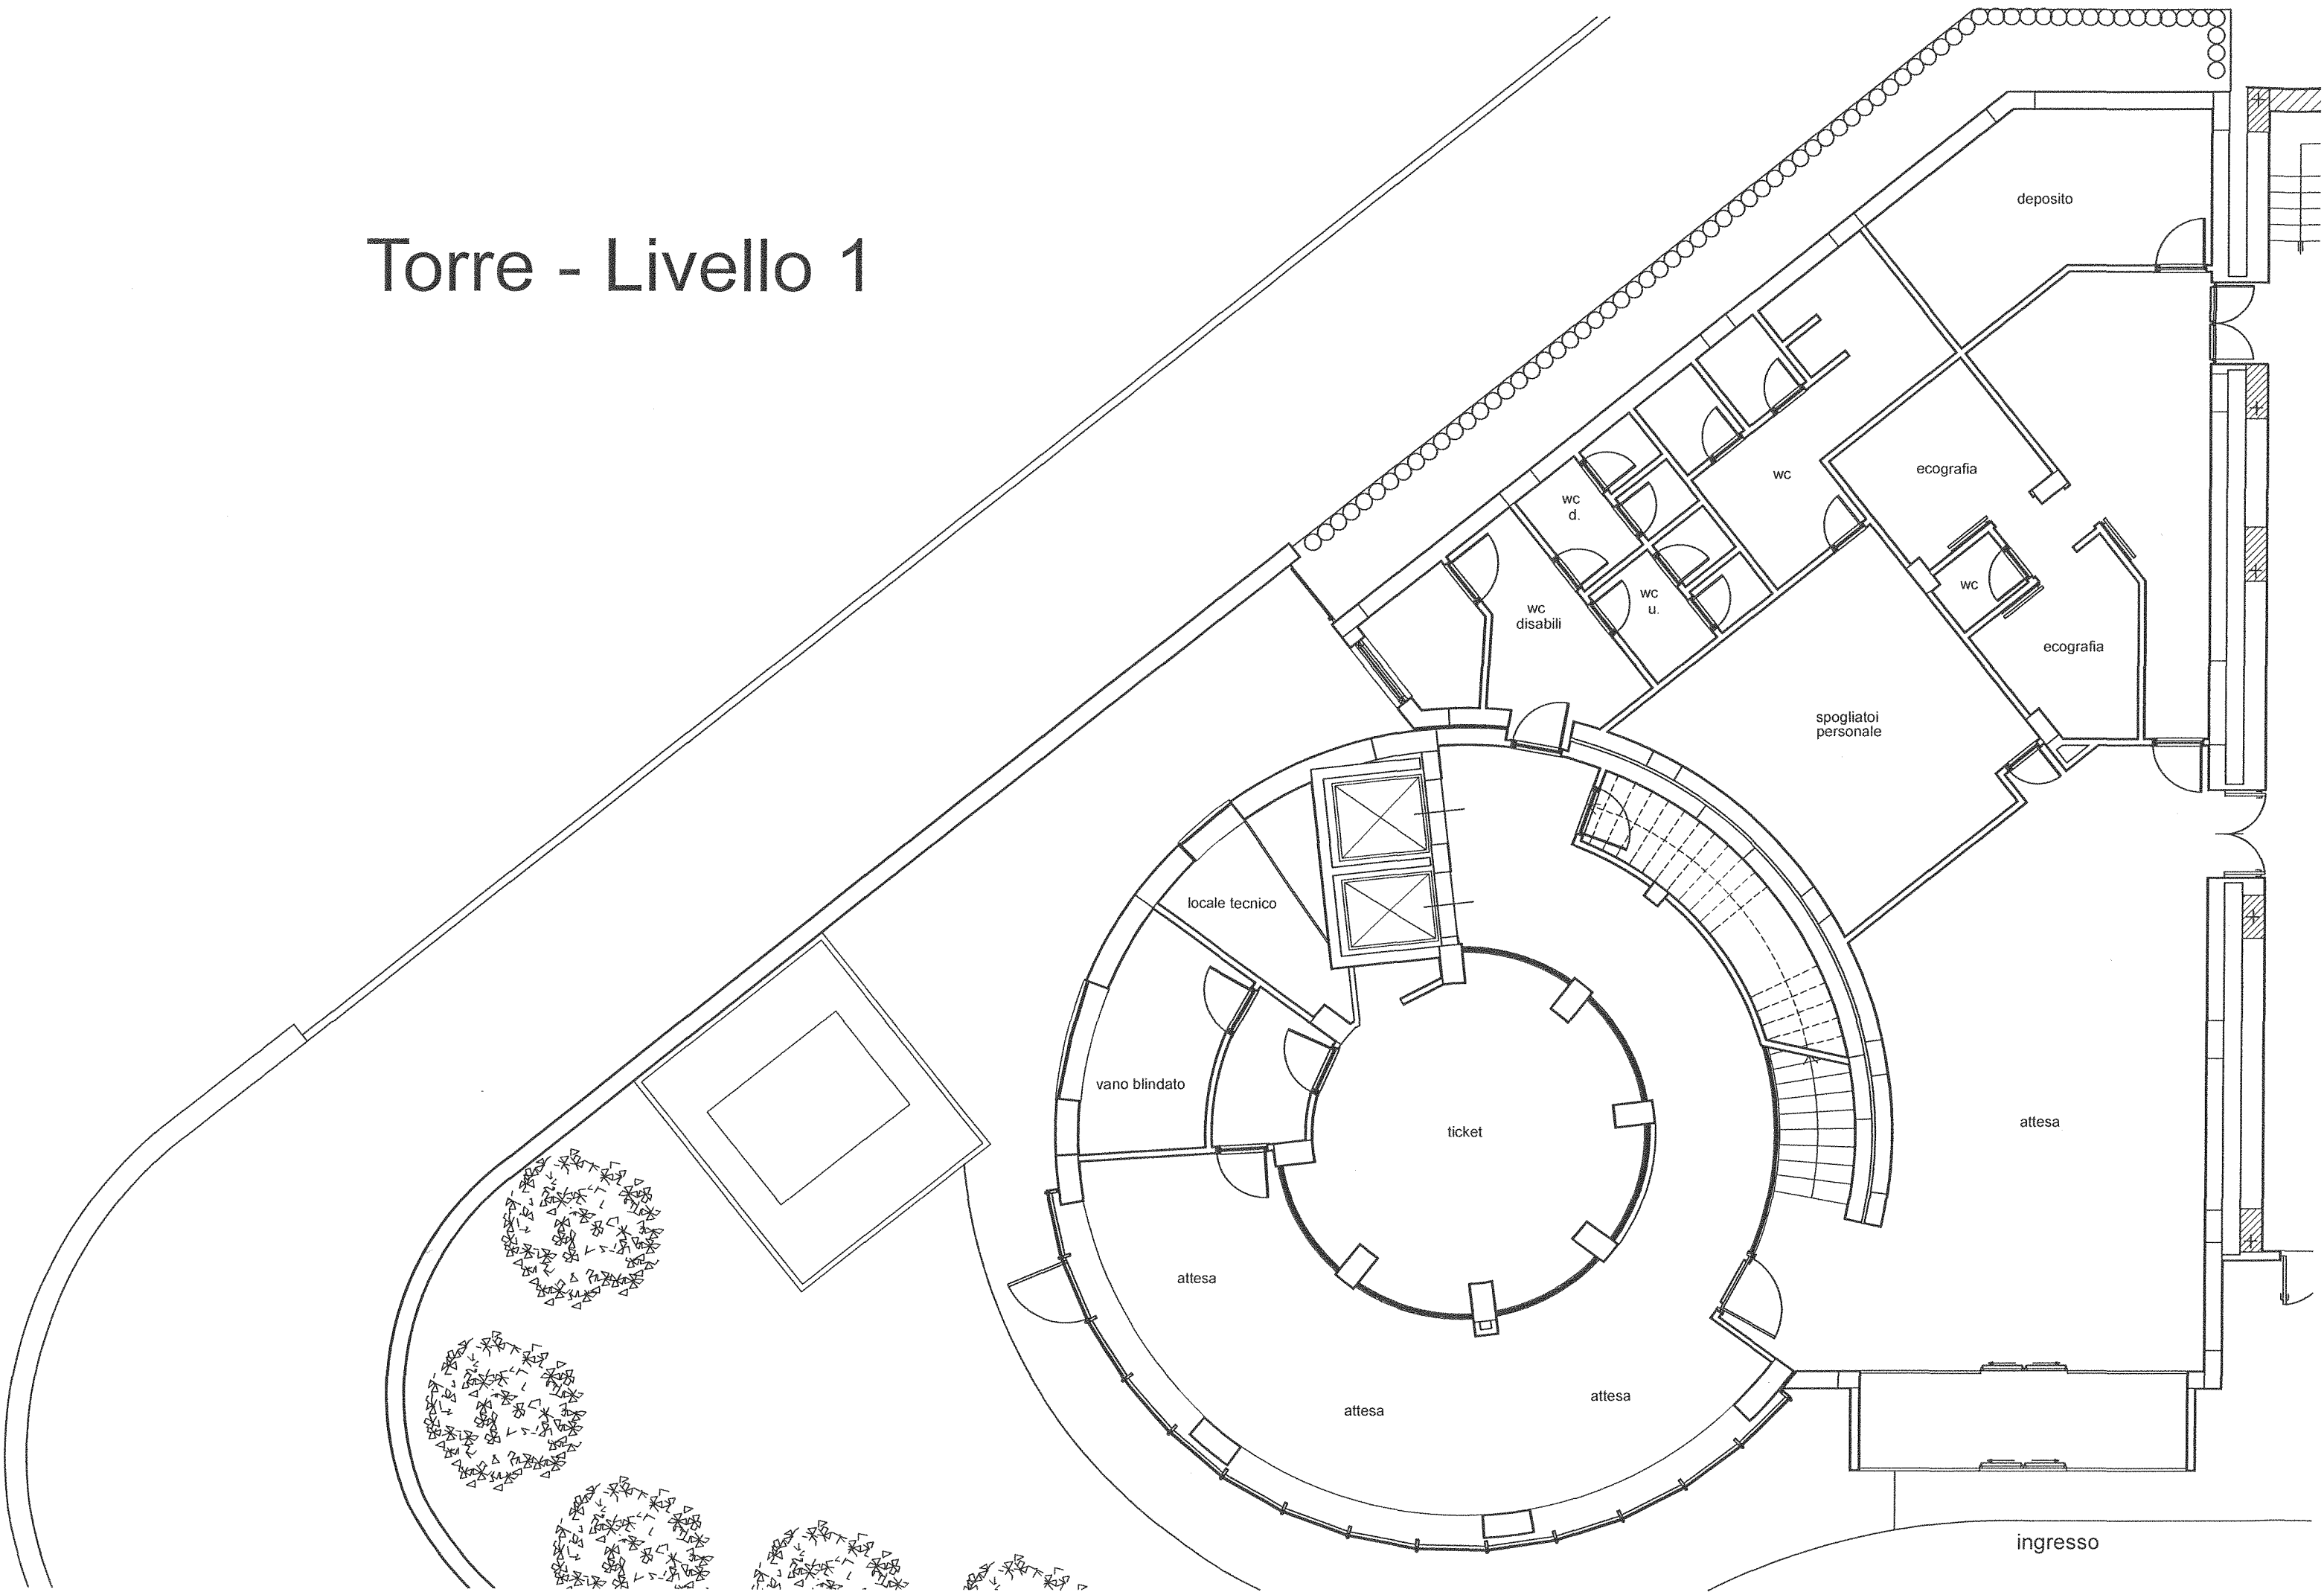


Torre - Livello 2

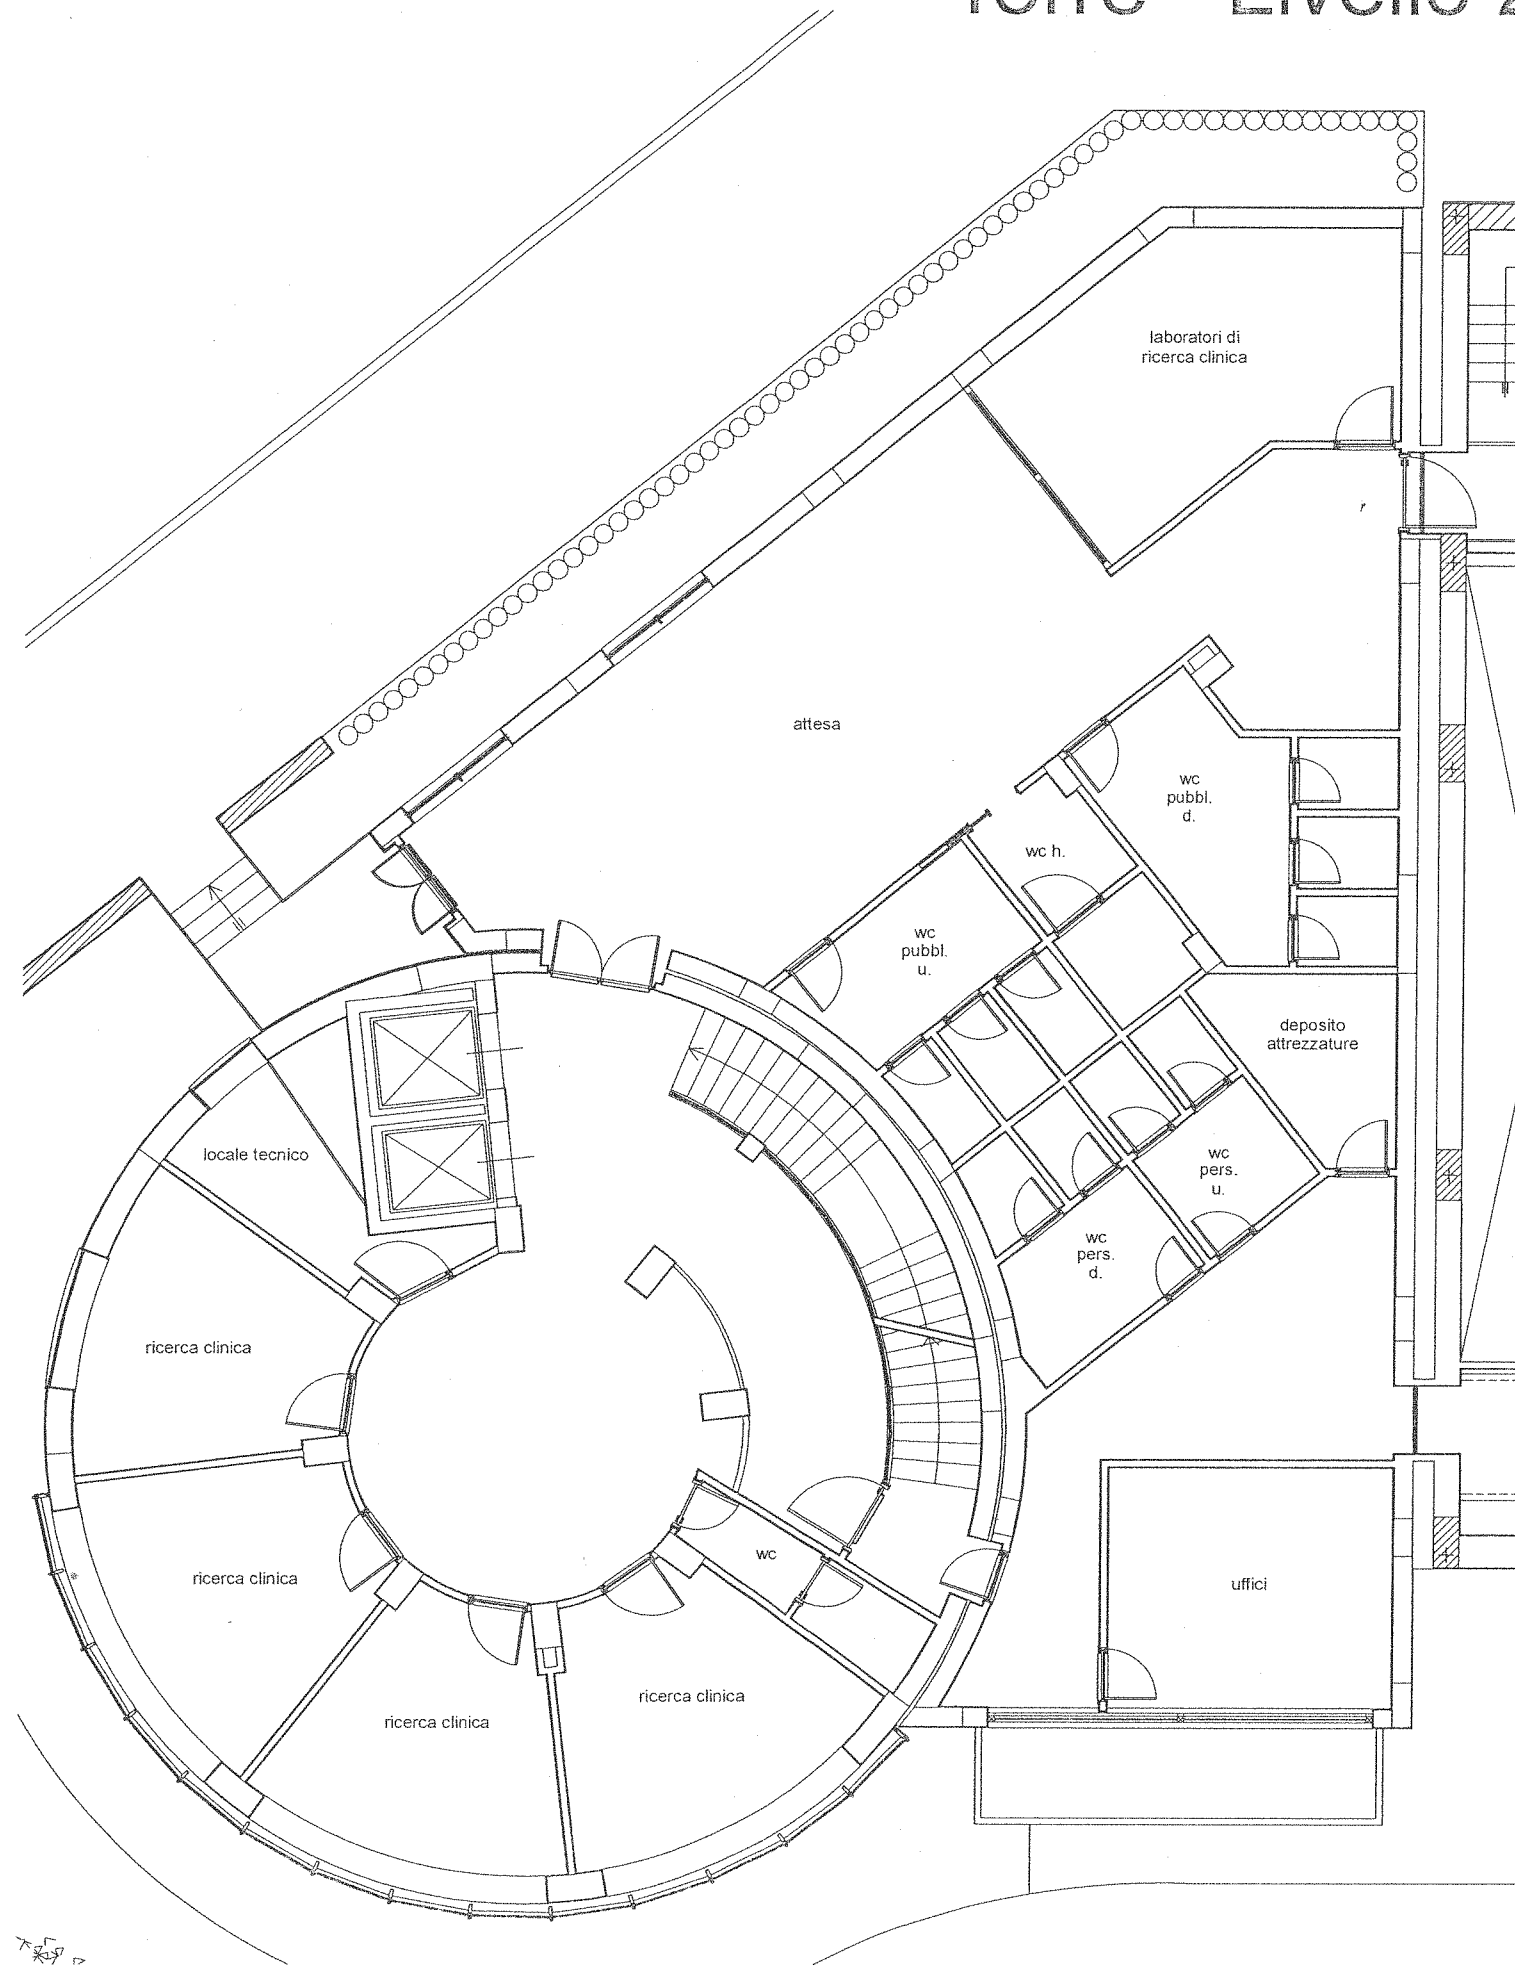


Torre - Livello 3

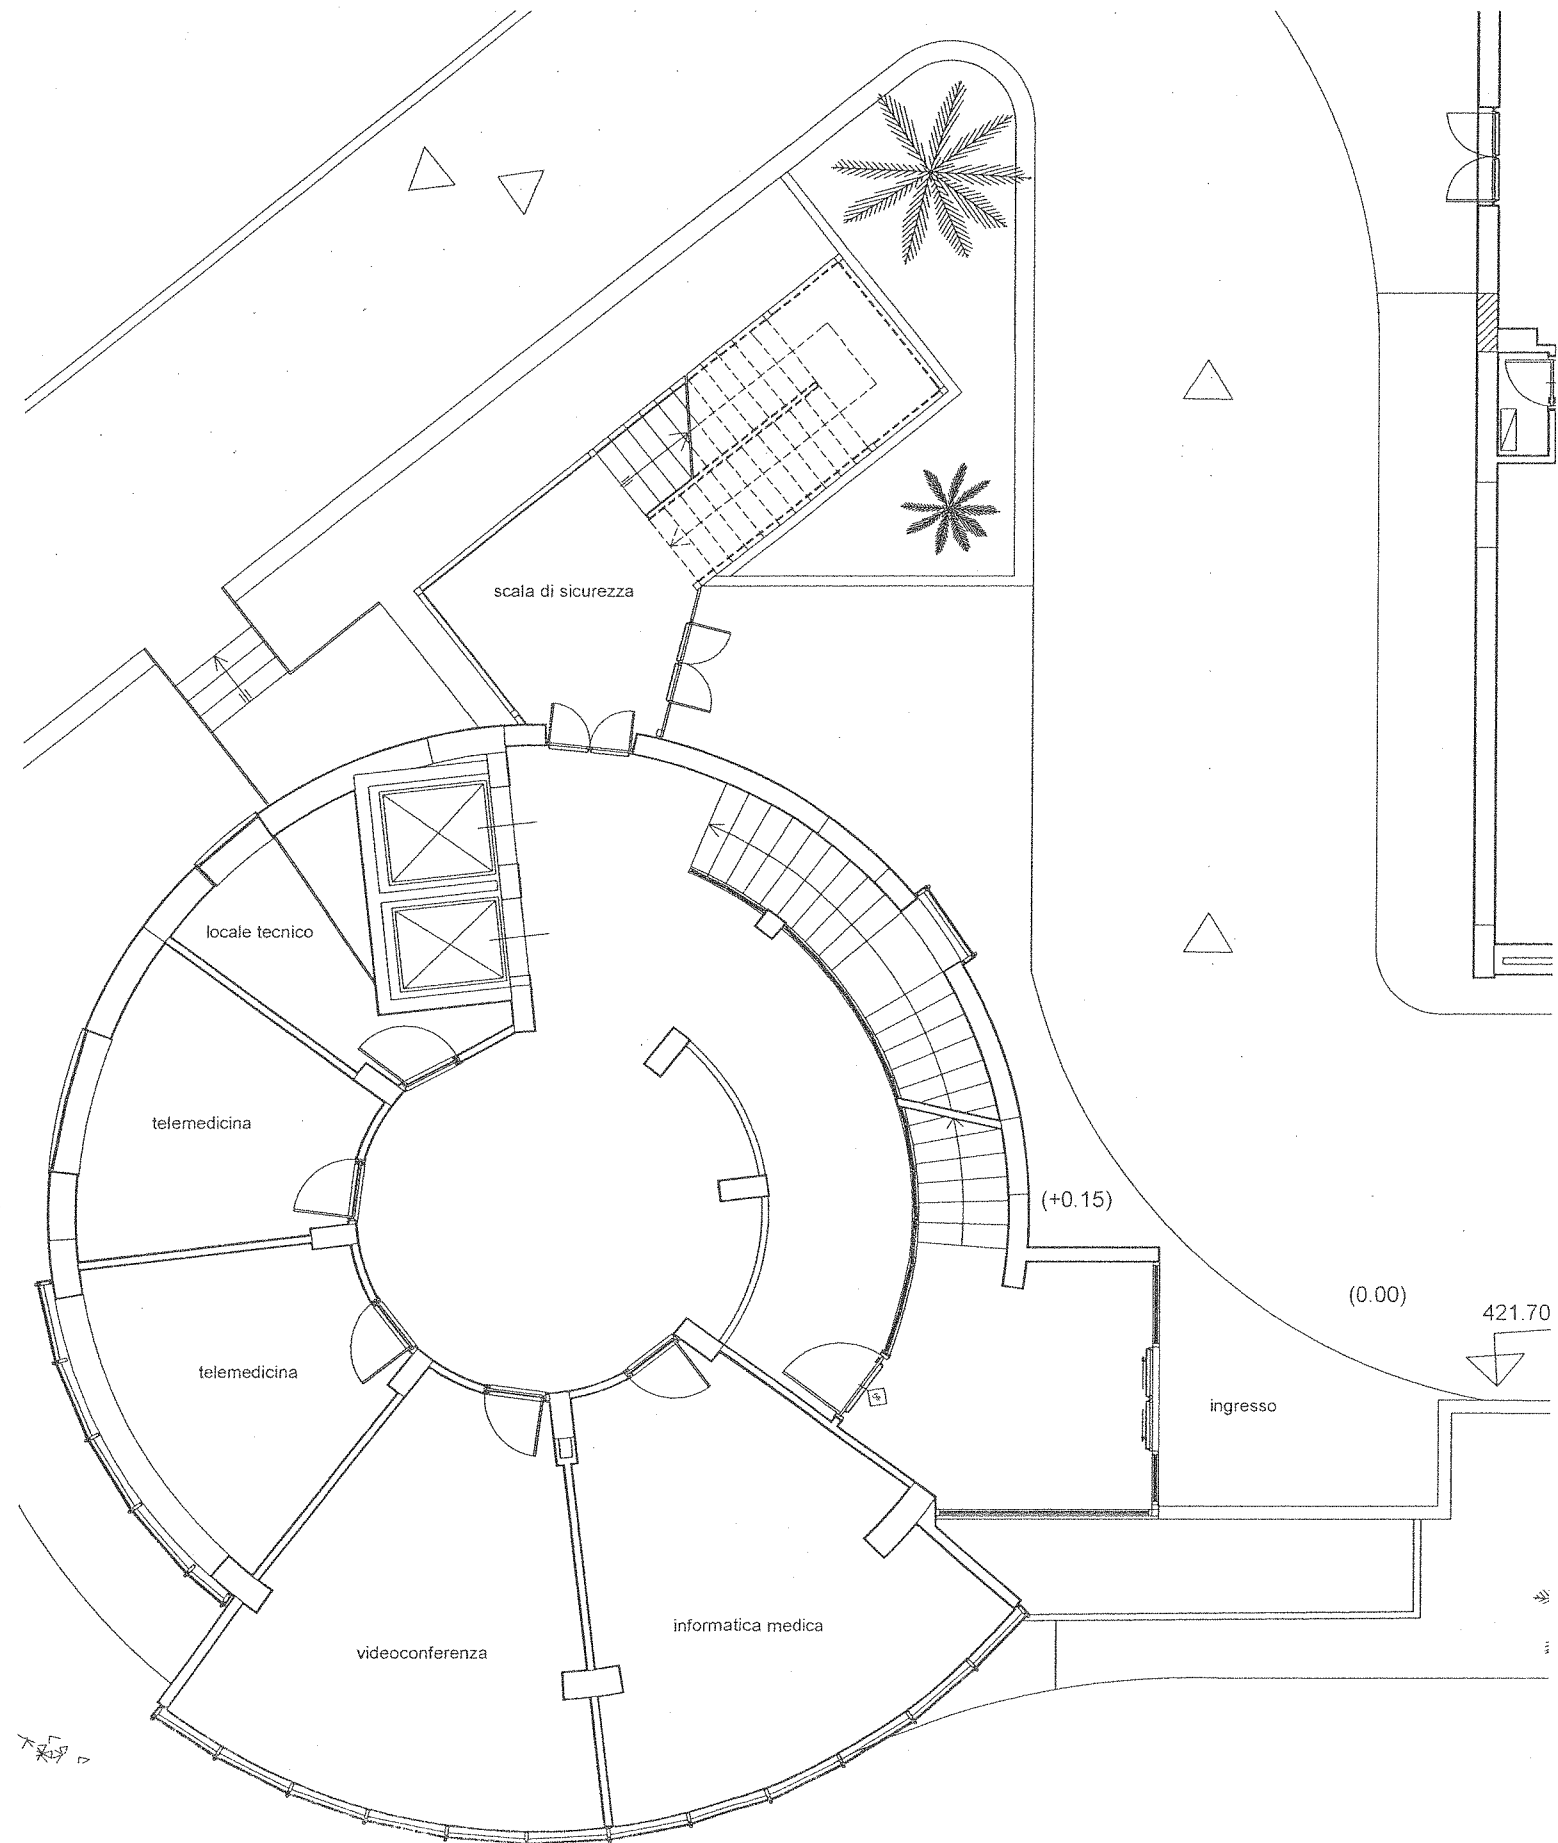


Torre - Livello 4

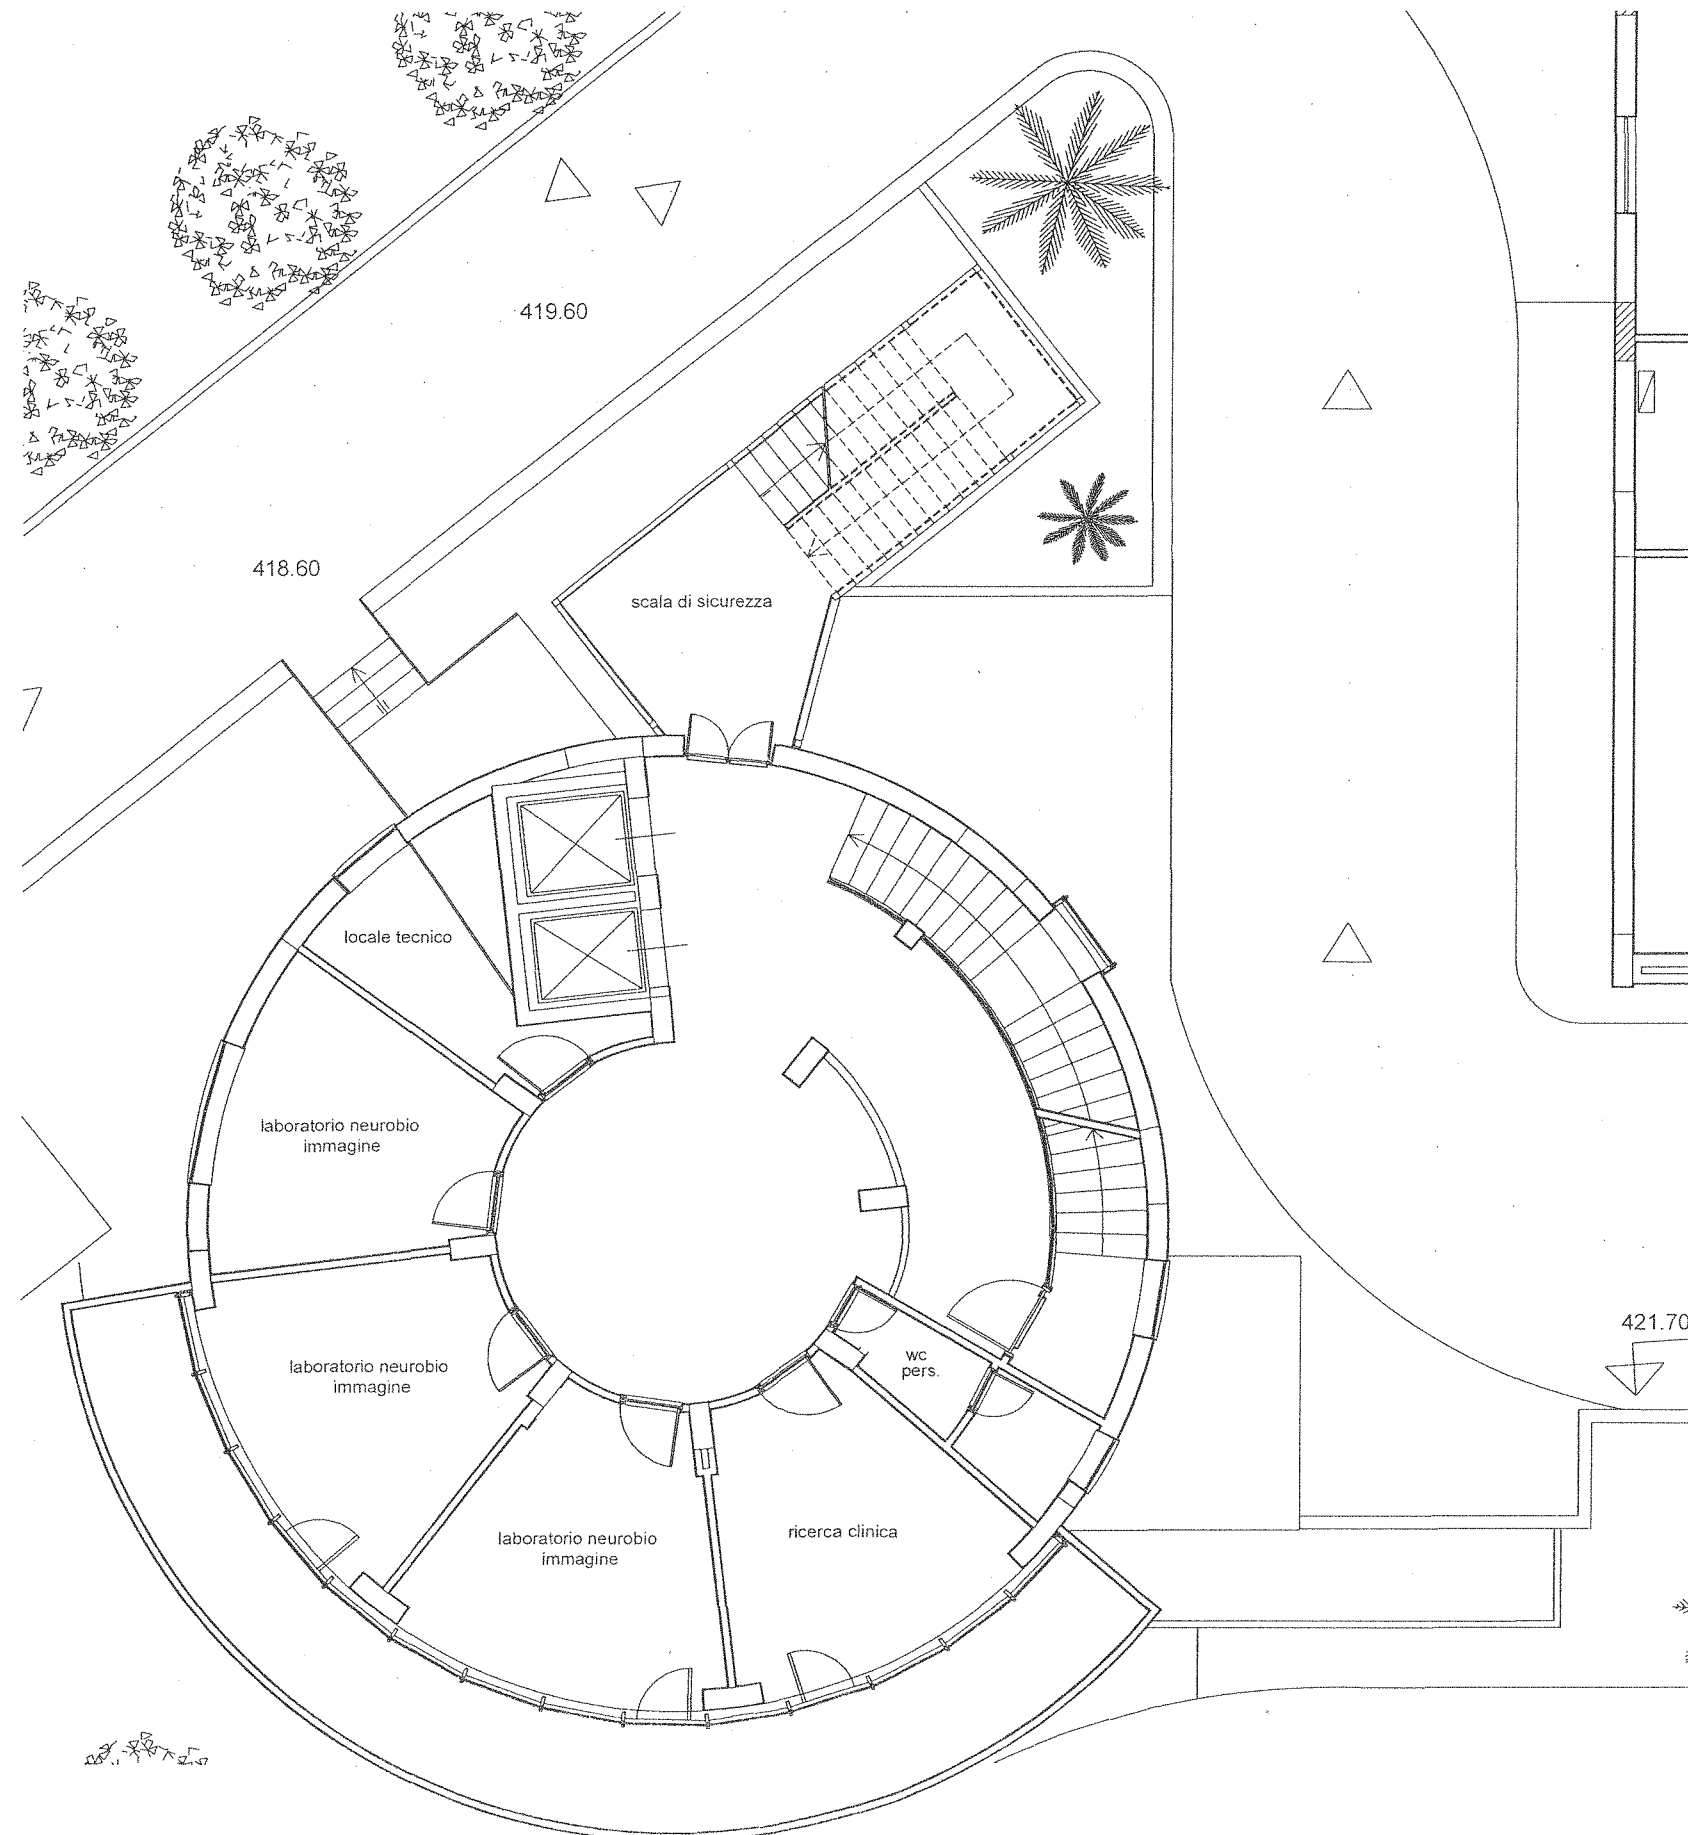

Torre - Livello 5

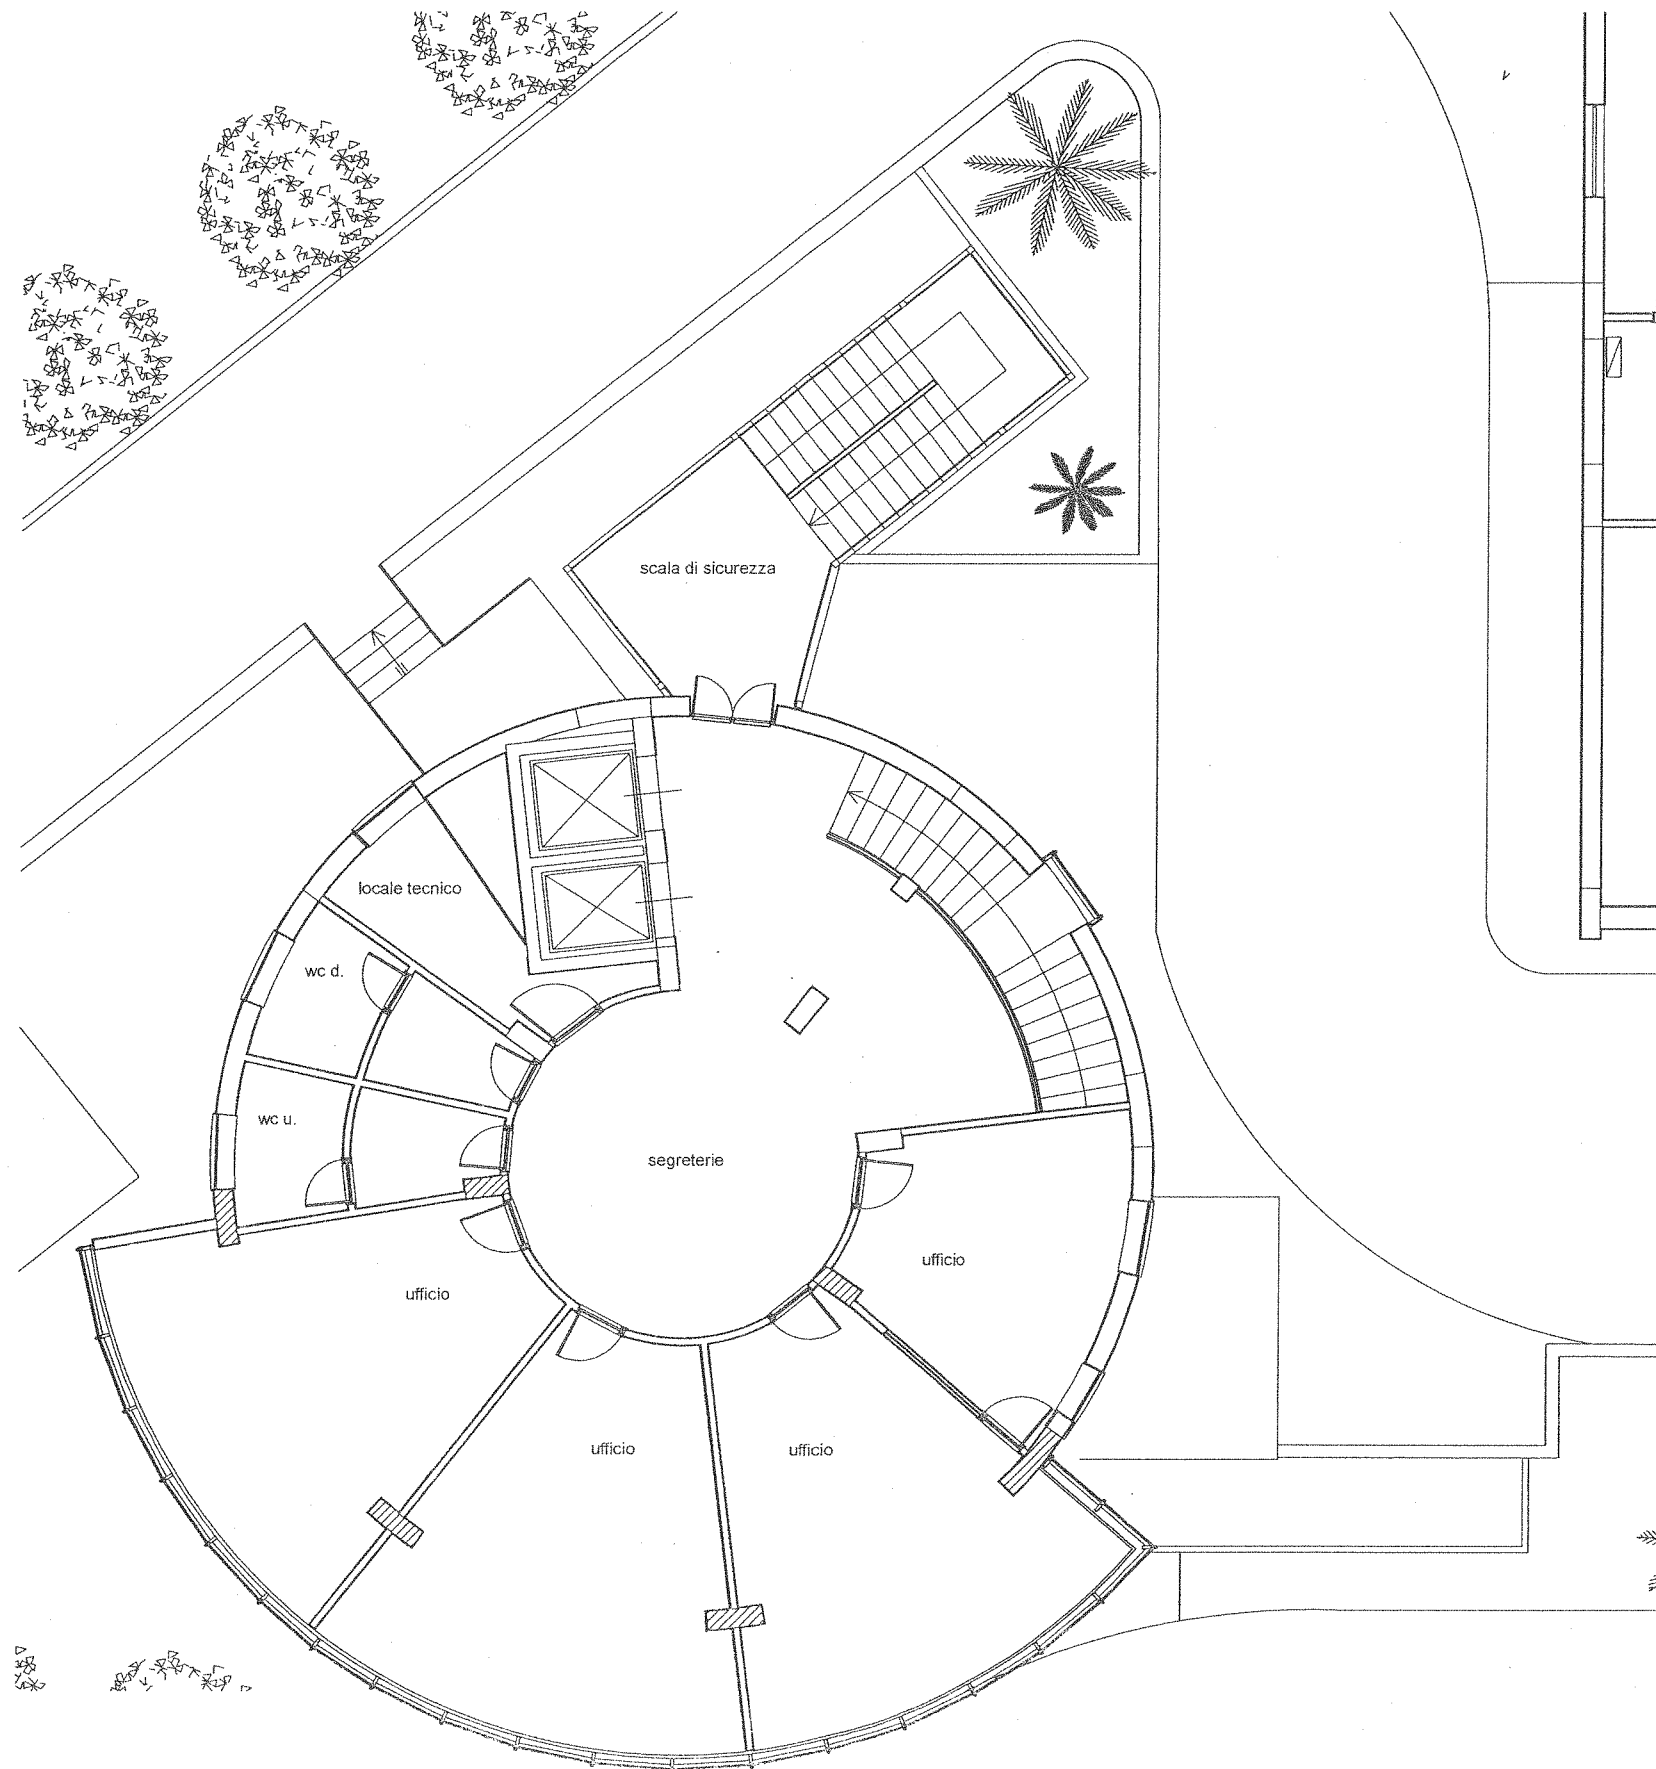


EX CASA CANTONIERA

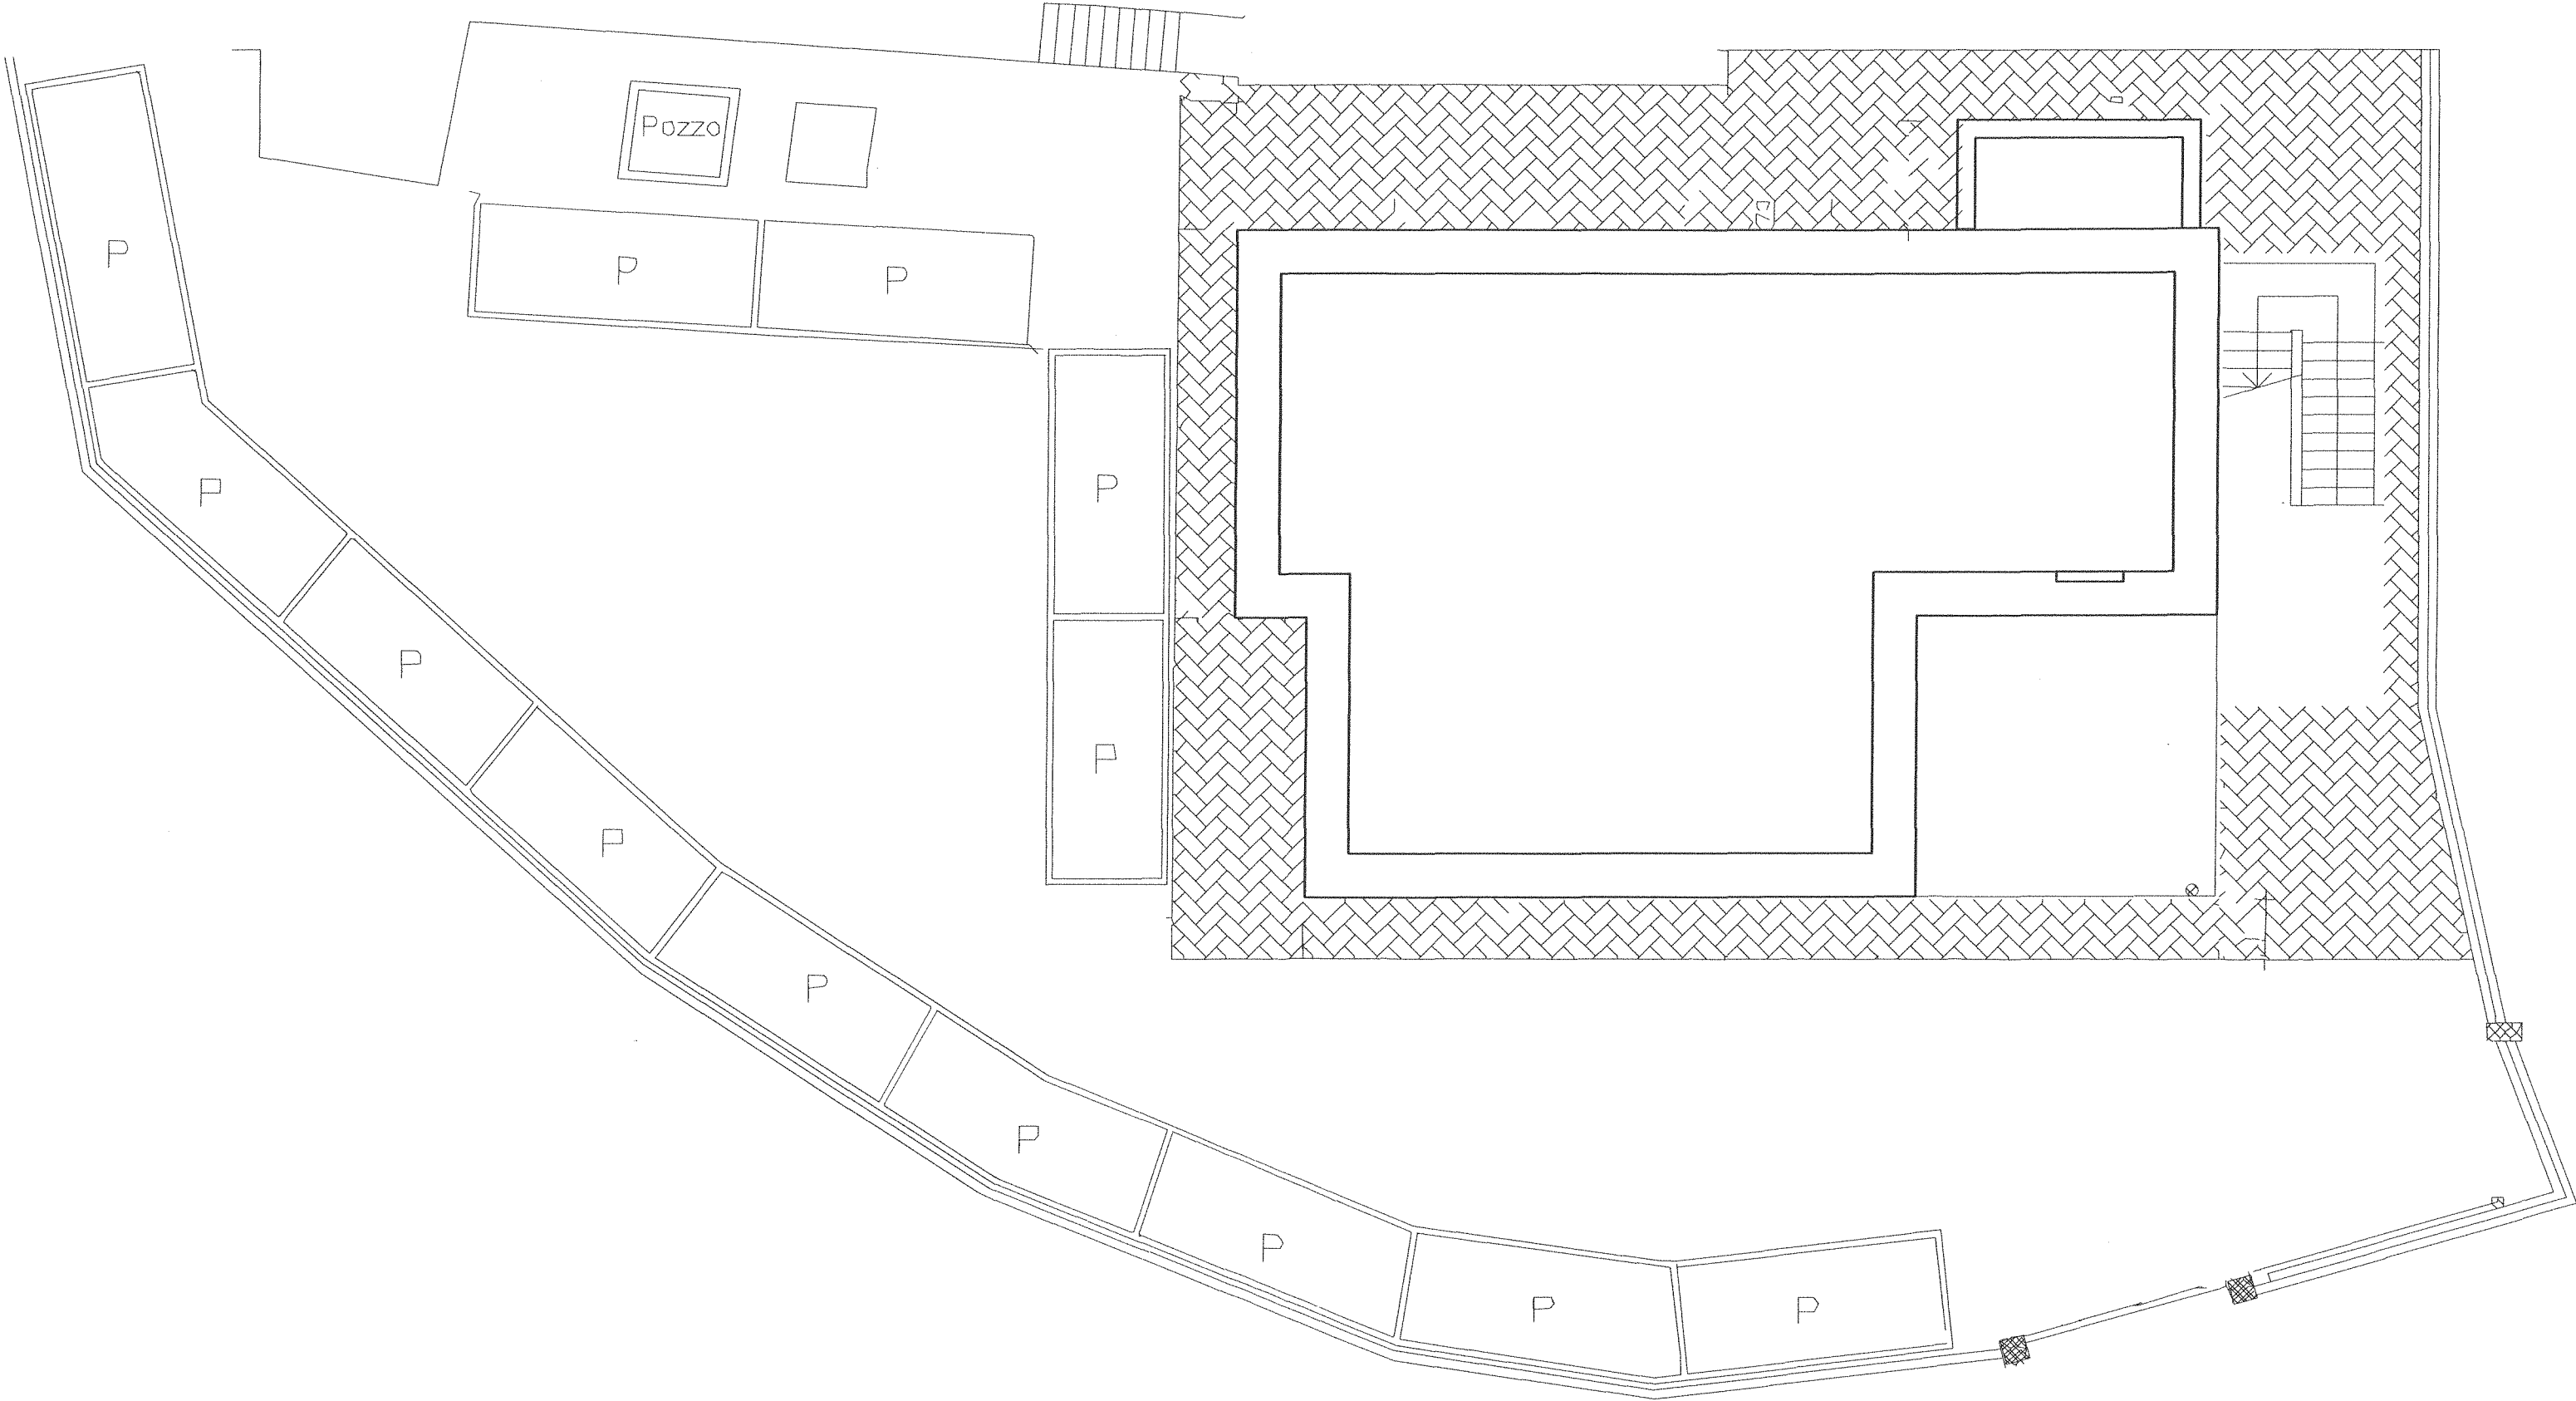


LOCALI EX CASA CANTONIERA

PIANTA PIANO TERRA - Stato di fatto

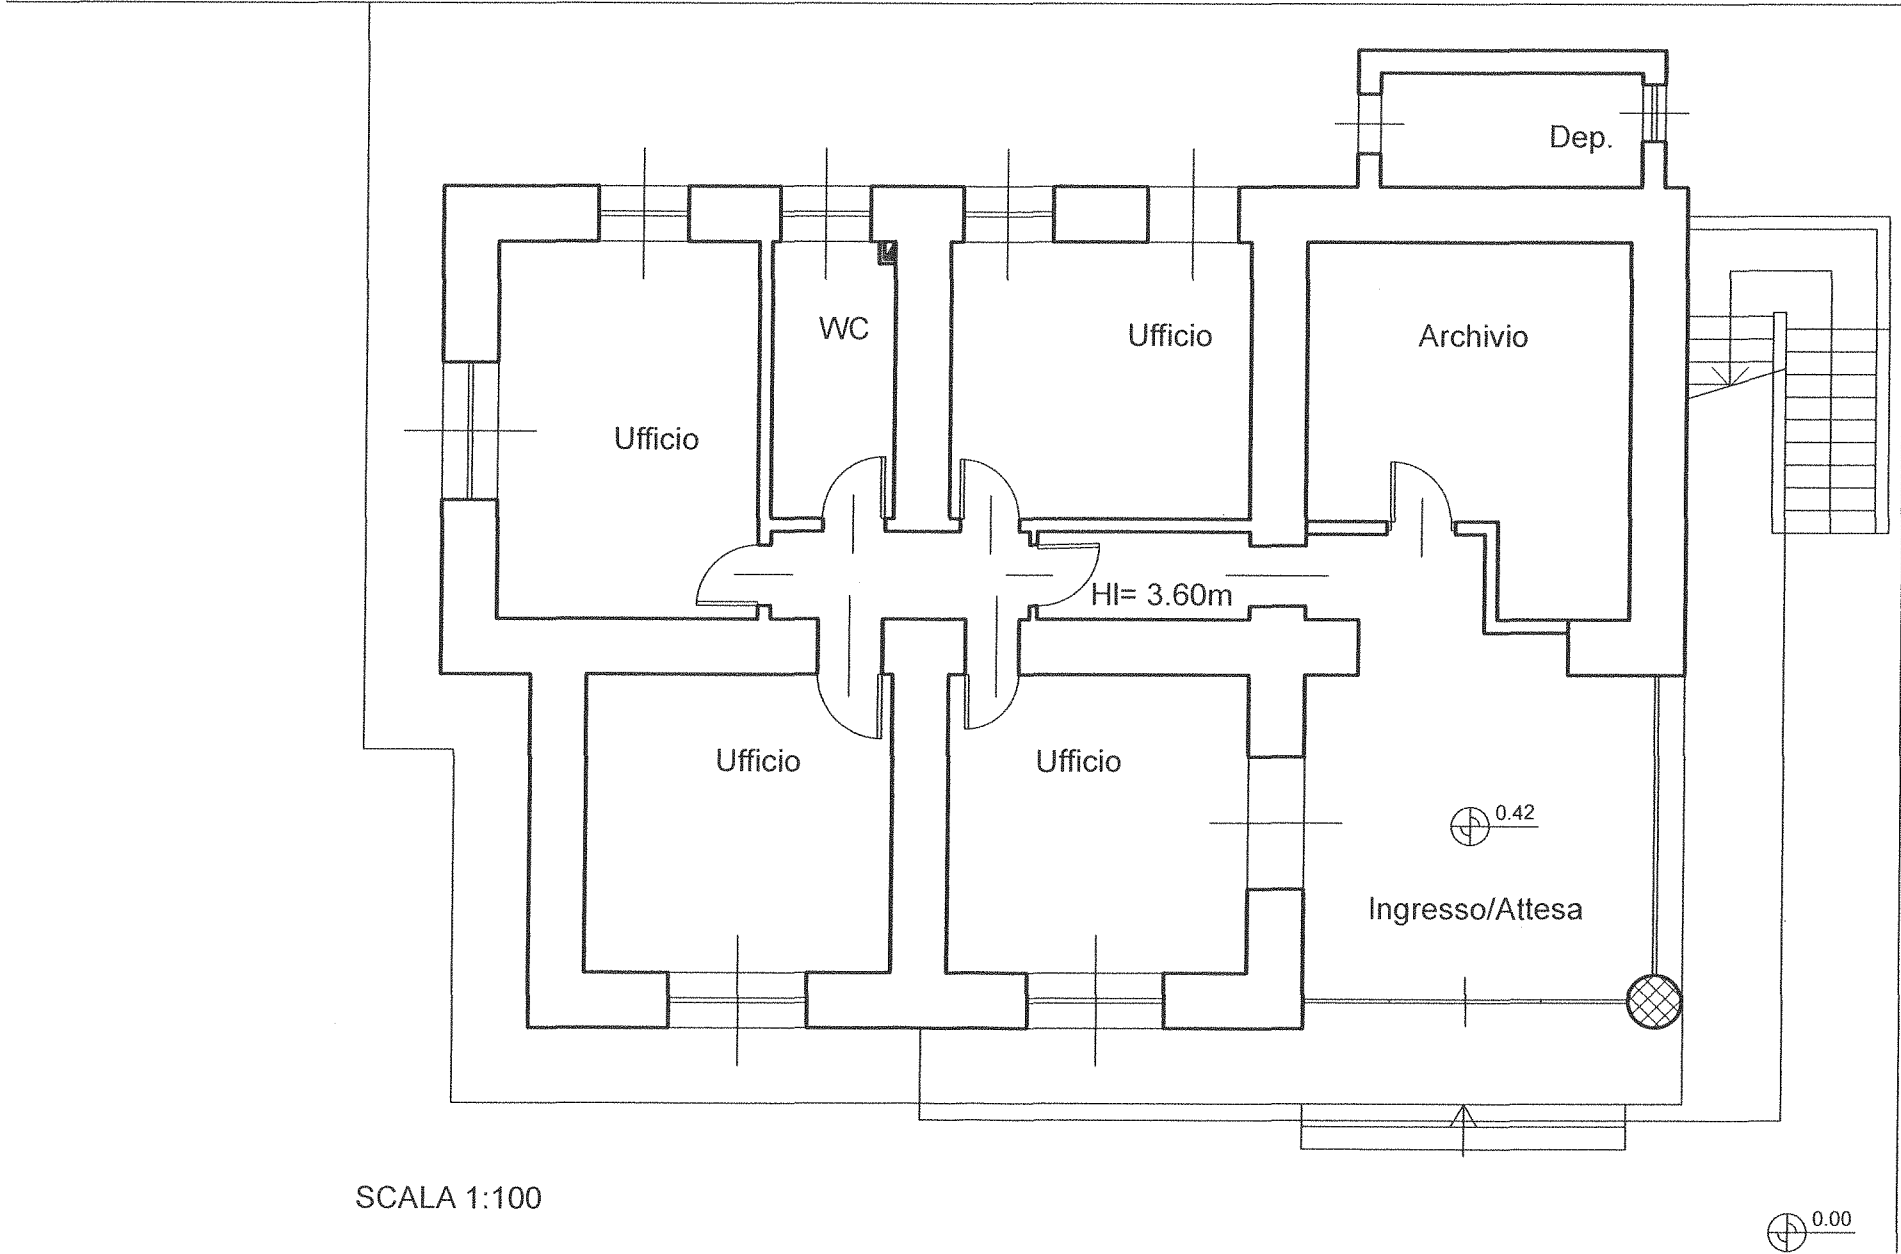


LOCALI EX CASA CANTONIERA

PIANTA PIANO PRIMO - Stato di fatto

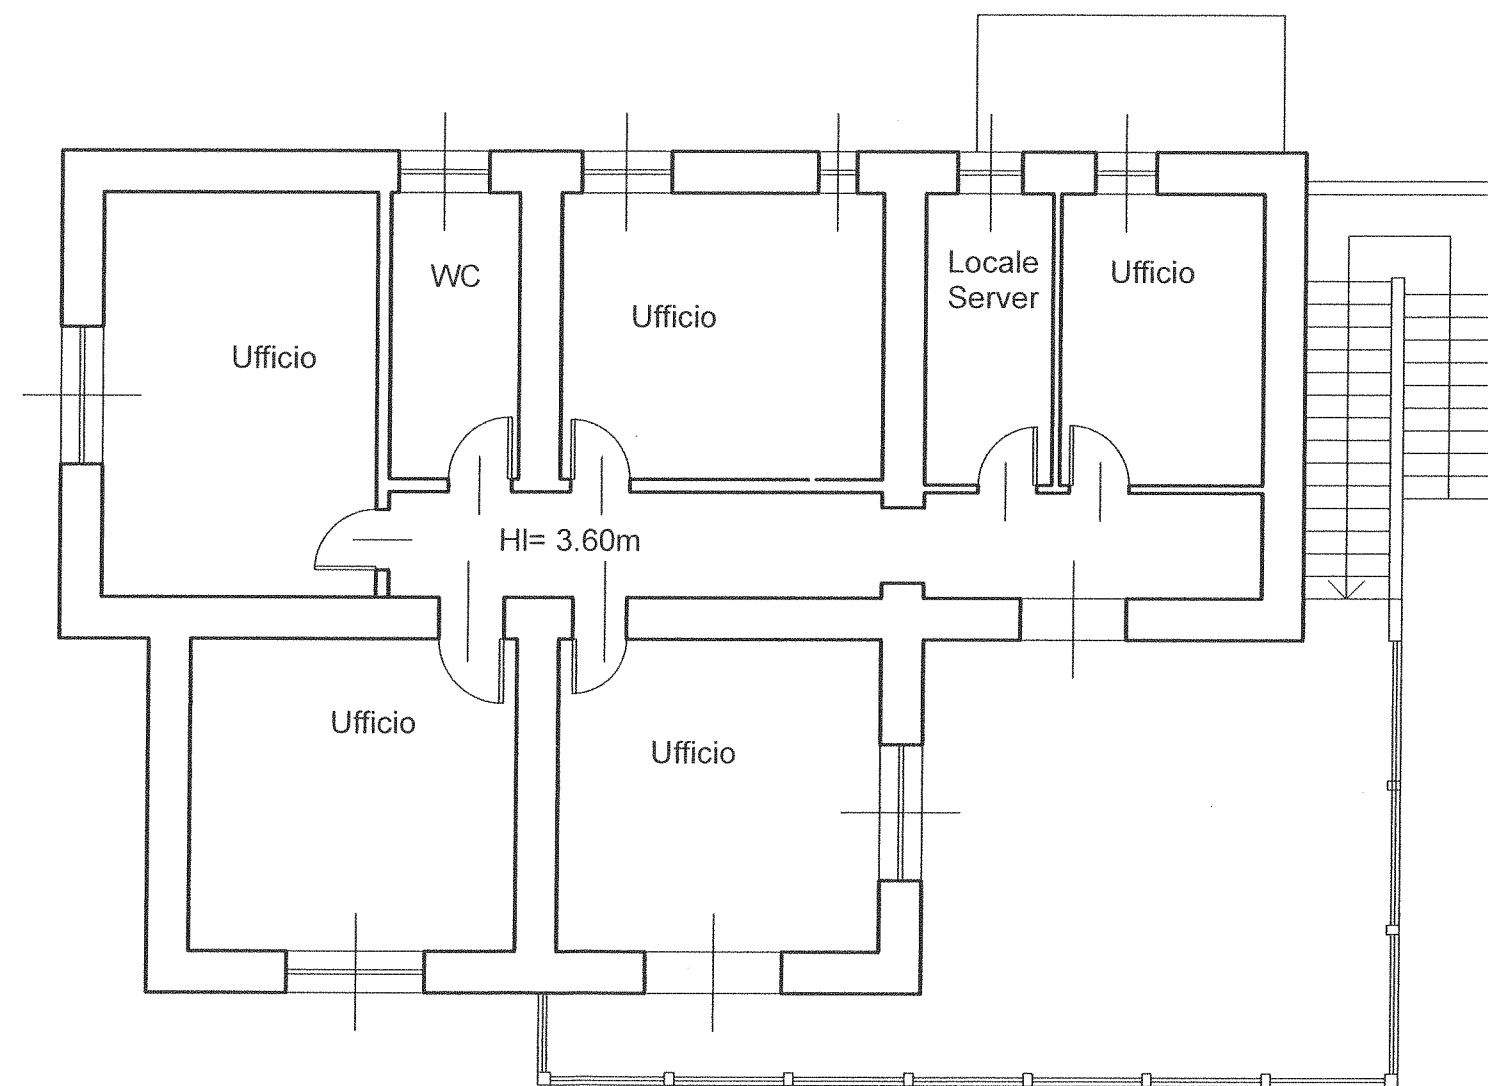


SCALA 1:100

CASE D'ACCOGLIENZA

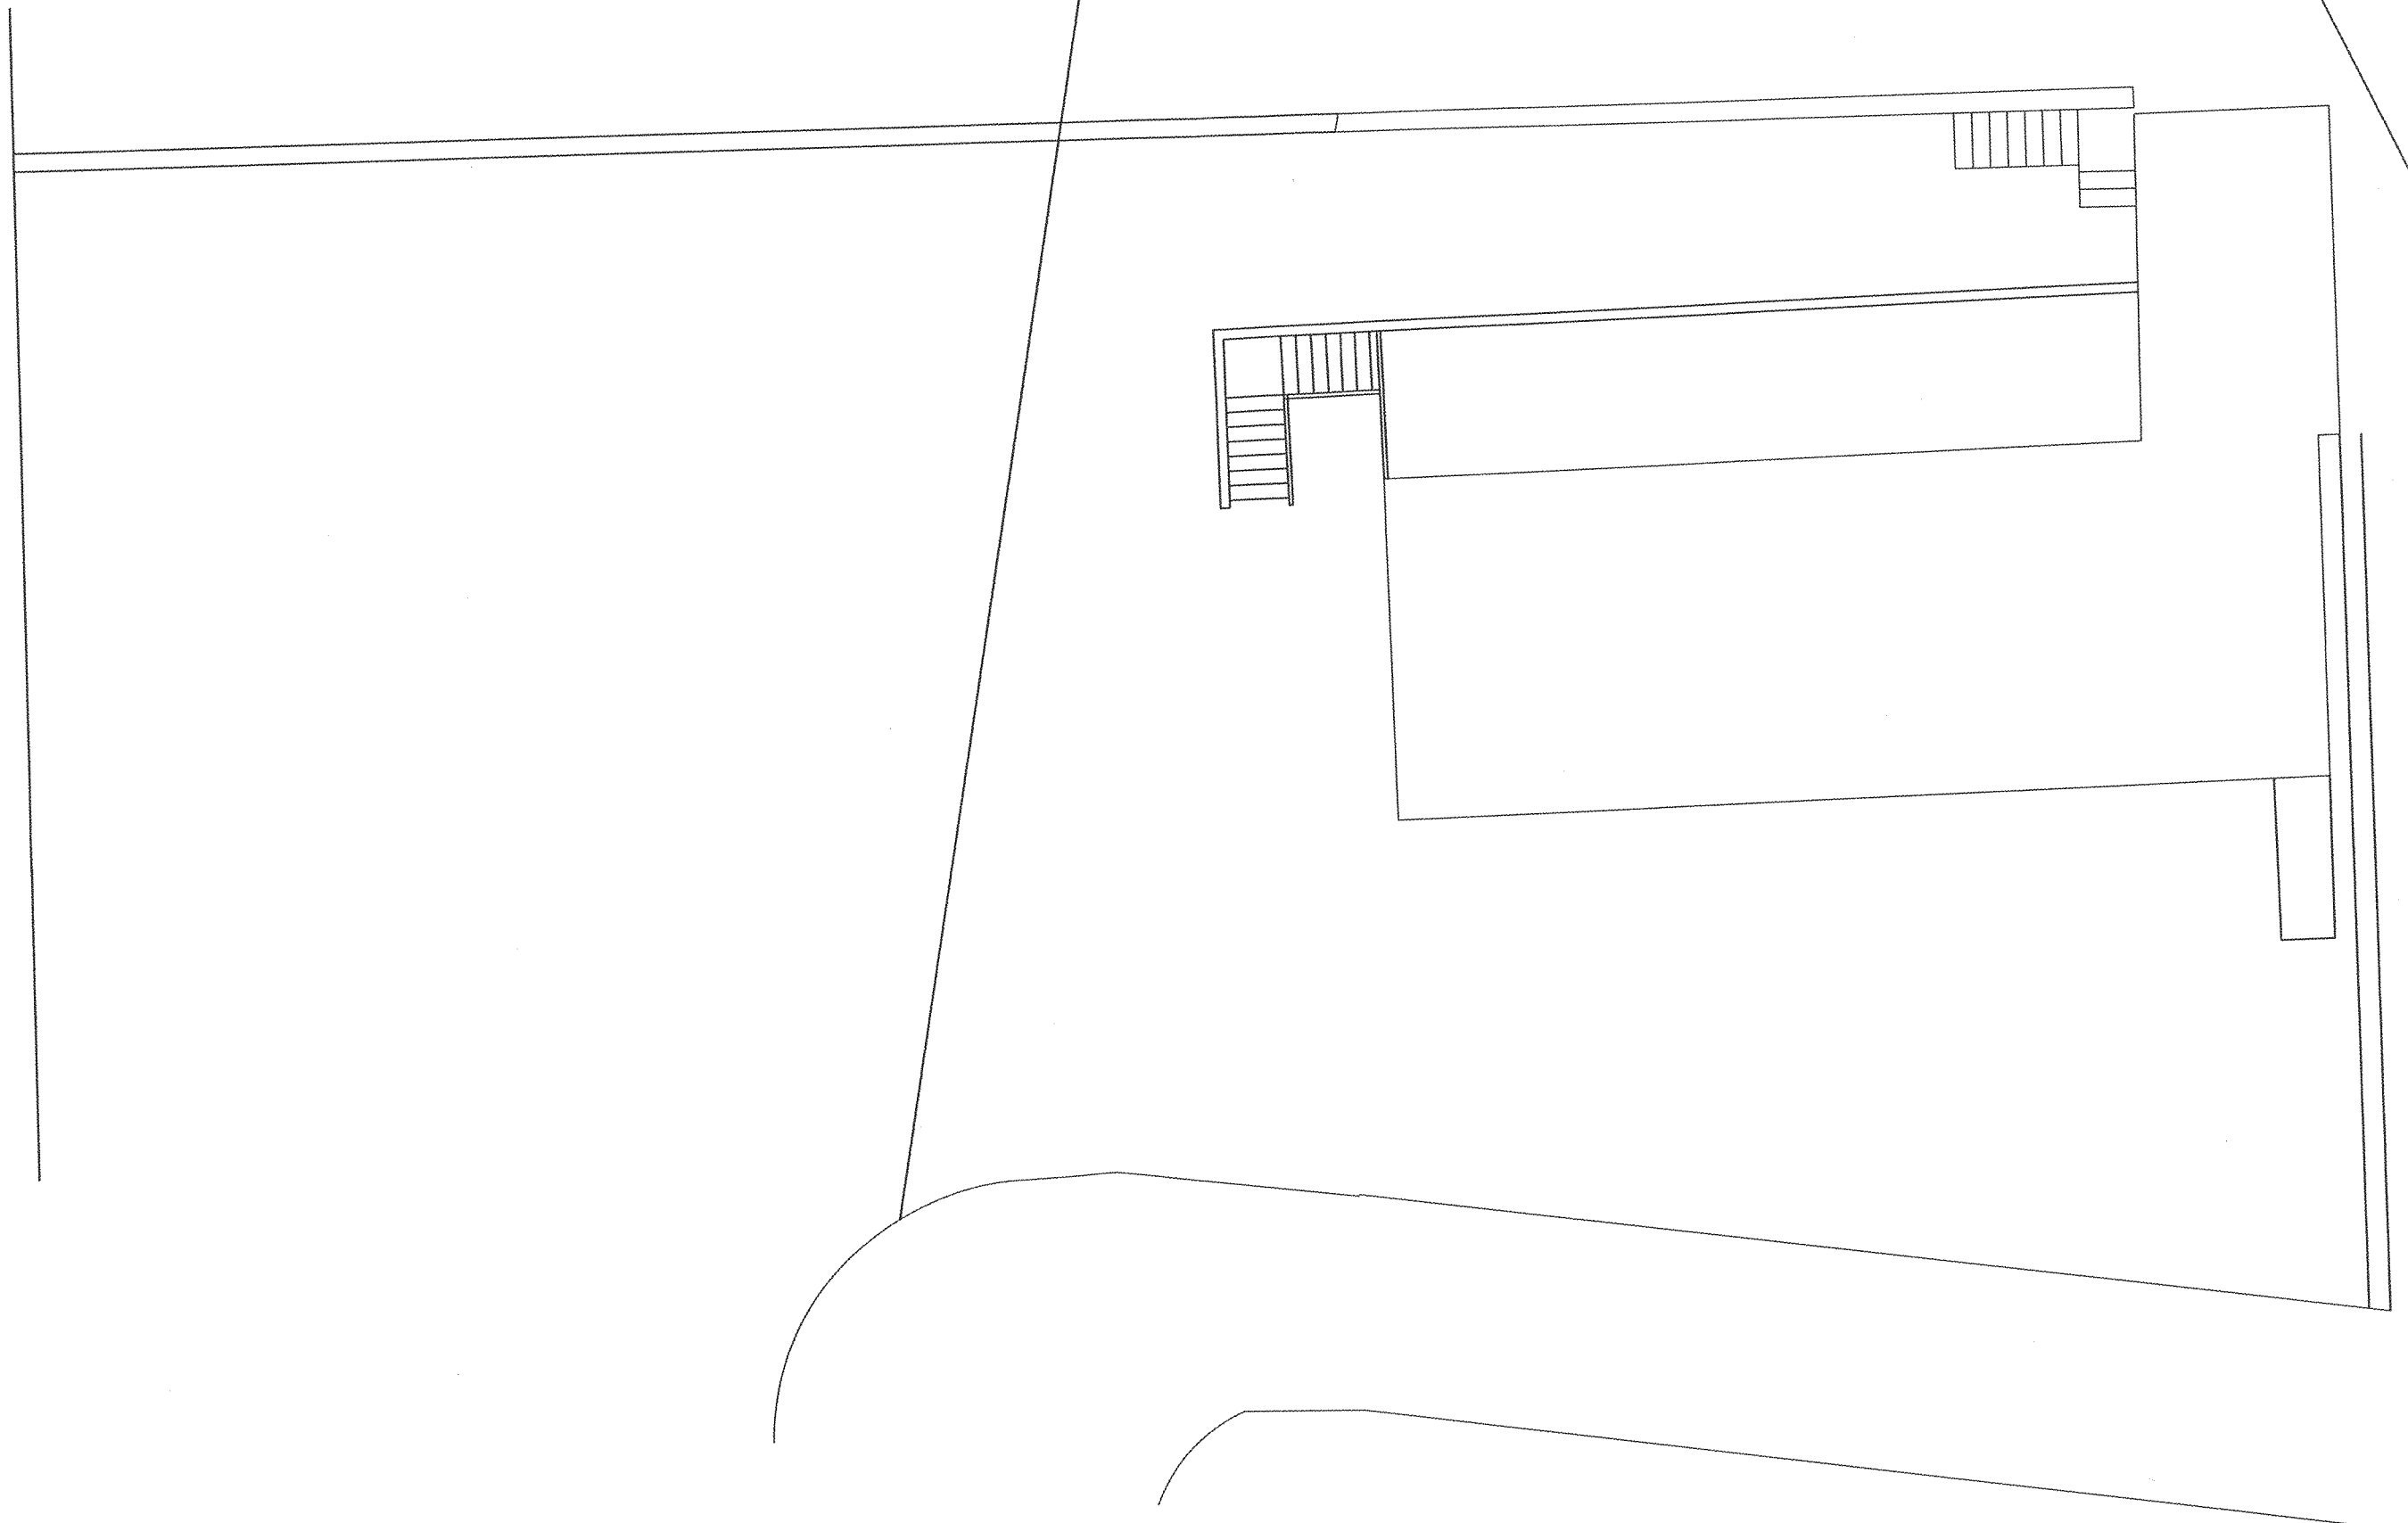

Casa dell'accoglienza
Piano Terra

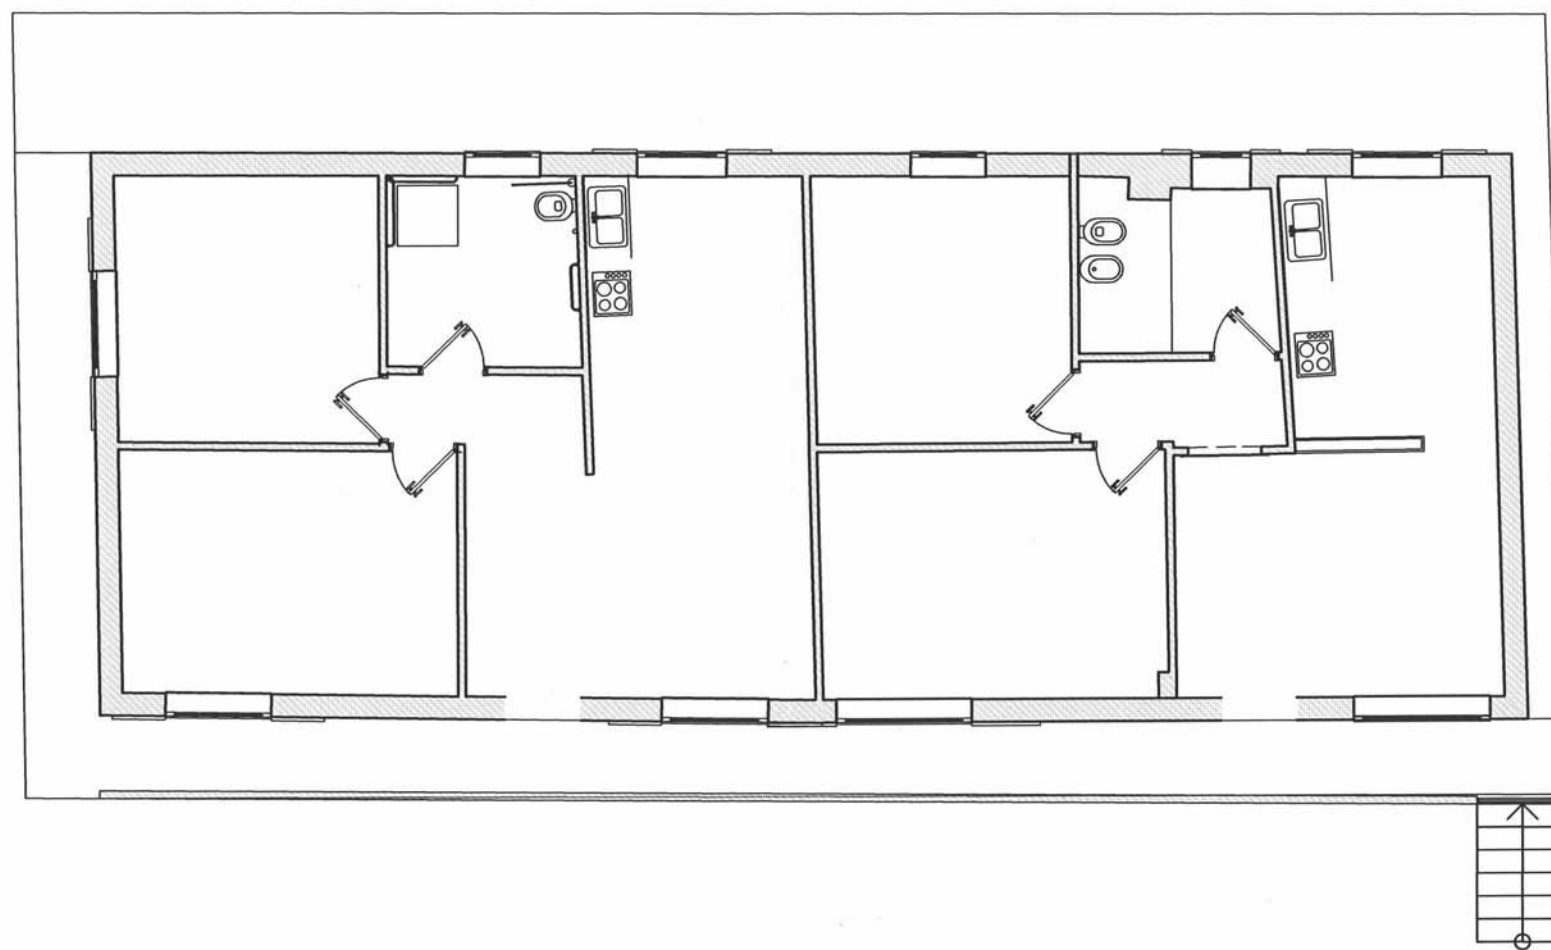

Casa dell'accoglienza
Piano Primo

